


Variante versenkt

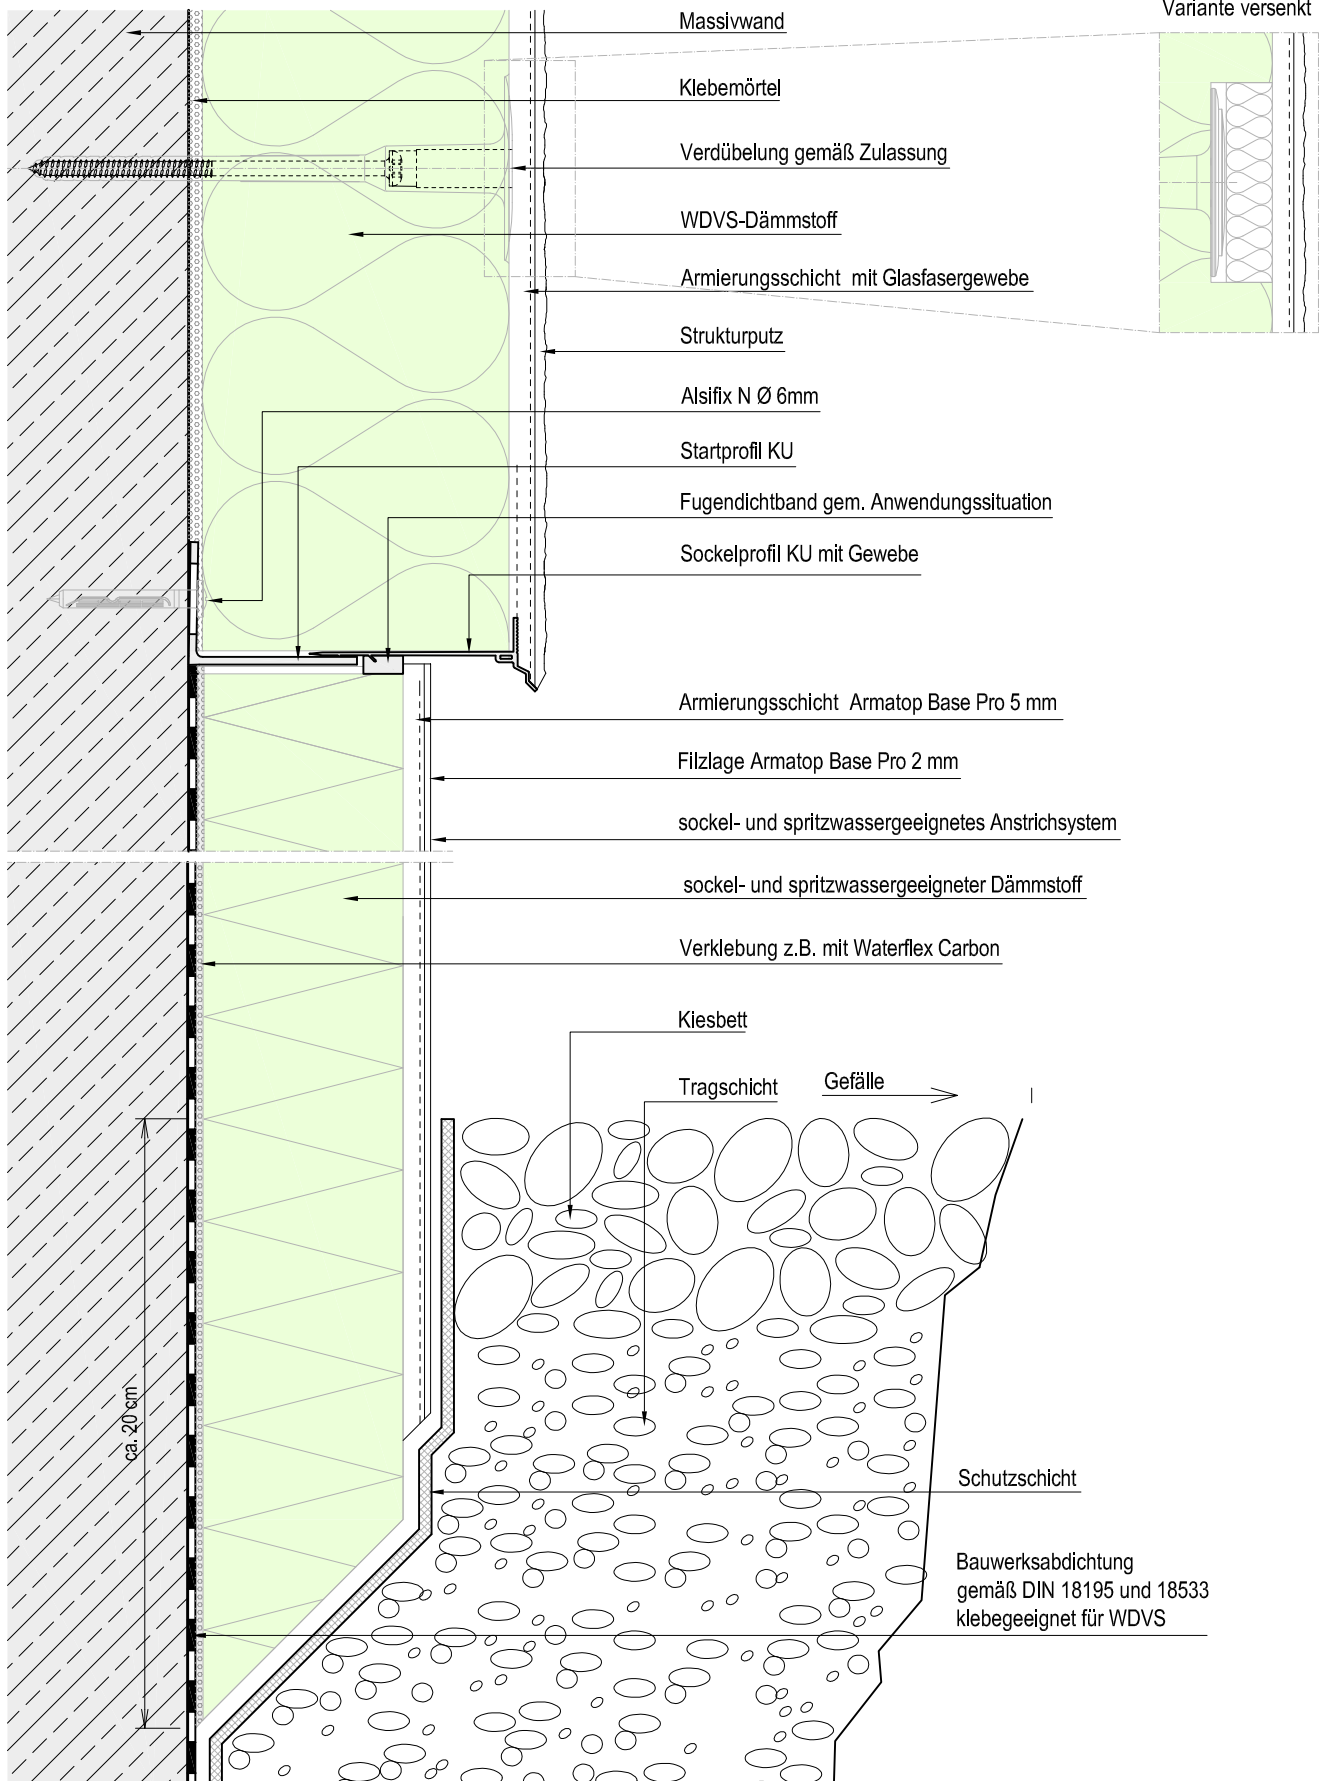

©alsecco

alsecco Details sind allgemeine planerische Vorschläge. Sie stellen schematisch die Ausführung dar. Ihnen zugrunde liegen die entsprechenden Produktdatenblätter sowie Systemzulassungen. Die Möglichkeit der Detailanwendung sowie deren Vollständigkeit sind in speziellen Anwendungsfall vom Planer/AN eigenverantwortlich zu prüfen. Die gewählte Darstellungsform sowie druck- und übermittlungstechnische Einflüsse können geringe Abweichungen der Maßstäblichkeit beinhalten.

System: **Sockel- und Perimeterdämmung mit Putz**

Plannummer:
405 - 1525

alsecco GmbH
Kupferstr.50
D-36208 Wildeck
Telefon 036922 / 88-0
Telefax 036922 / 88 - 330
www.alsecco.de

Detail: Geringer Bodeneinstand bei W1-E auf W4-E
WDVS - Übergang versetzt
ohne zusätzlichen Feuchteschutz - an Kies

Maßstab:
ca. 1 : 2,5

Aktualisierung:
01/2019/ I

