


Tabelle in Anlehnung an die Fachregeln des Dachdecker- und Klempnerhandwerks

**DIN 13914 : 2016**

"wirksame Tropfnase oder Wasserablaufnut /-kante an der Unterseite (von Abdeckungen)...., die mind. 40 mm von der Wandoberfläche entfernt... sein sollte."

**Mindest-Auf-/Abkantungen**

| Gebäudehöhe (m) | h <sub>2</sub> (mm) | h <sub>1</sub> (mm) |
|-----------------|---------------------|---------------------|
| < 8             | 50                  |                     |
| 8 bis 20        | 80                  | ≥ 25 mm             |
| > 20            | 100                 |                     |

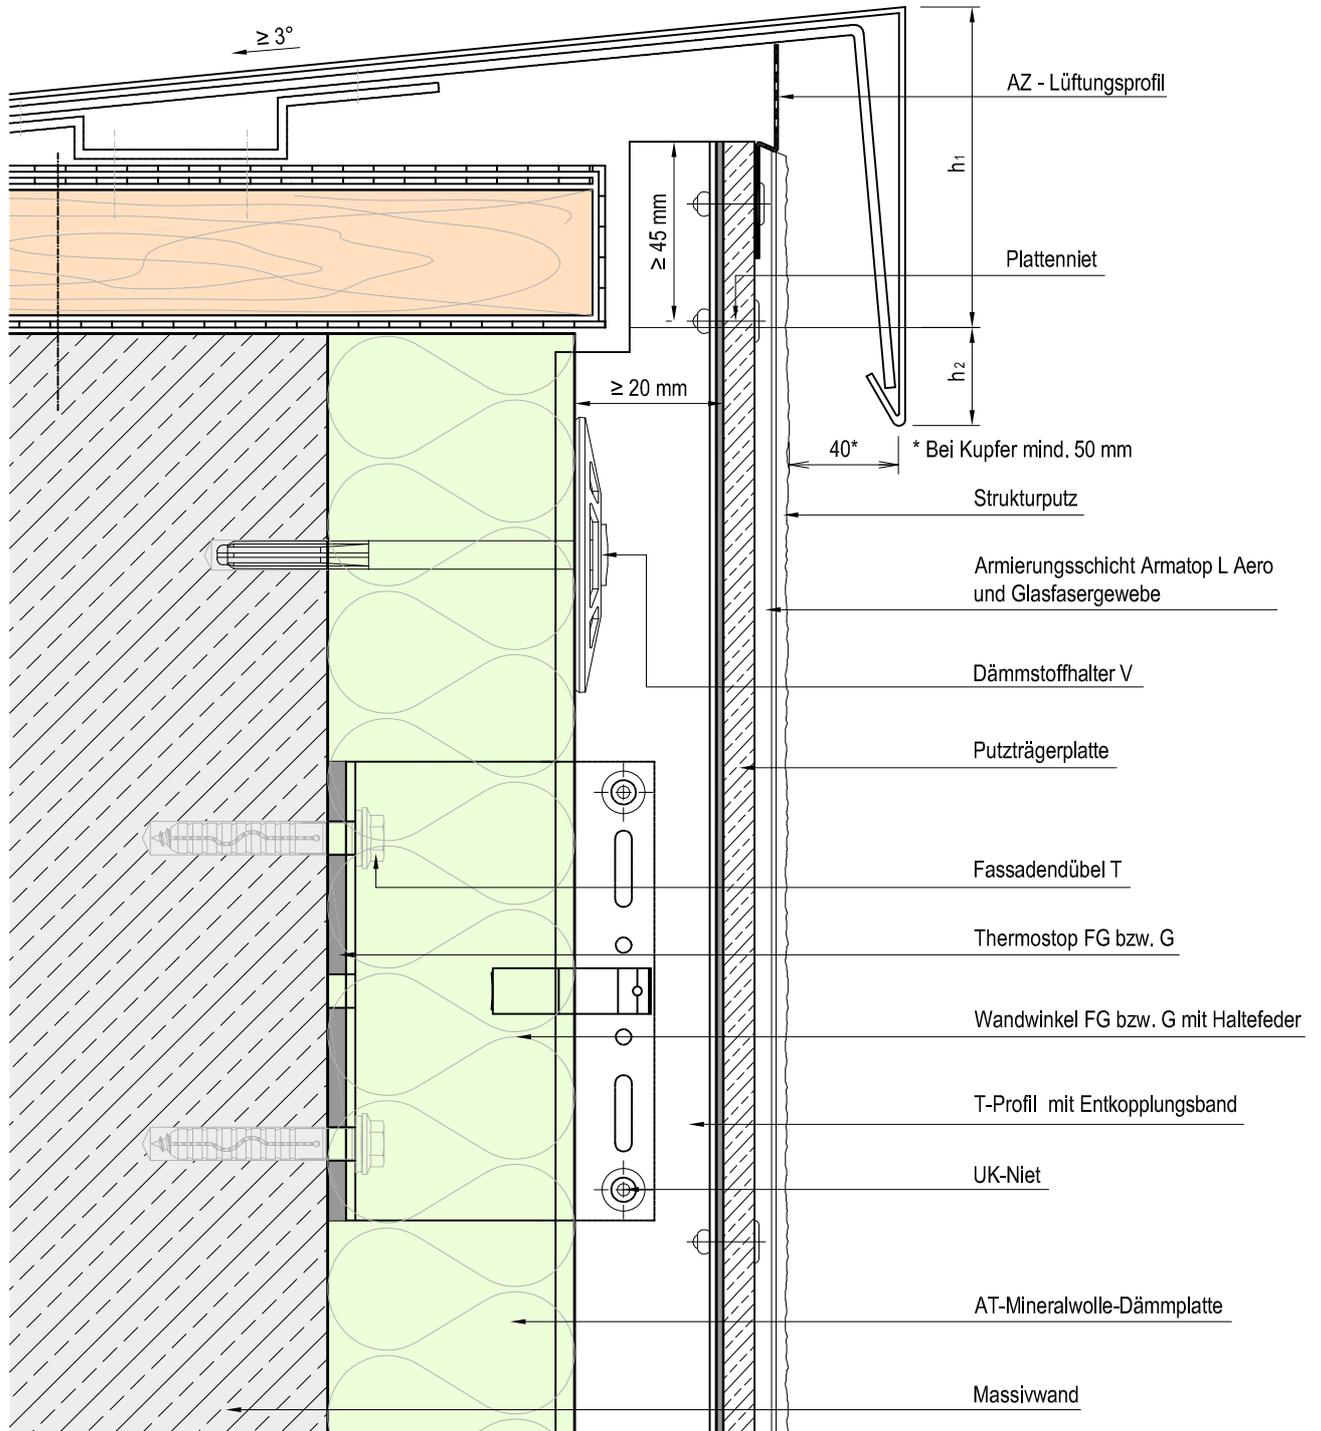

©alsecco

alsecco Details sind allgemeine planerische Vorschläge. Sie stellen schematisch die Ausführung dar. Ihnen zugrunde liegen die entsprechenden Produktdatenblätter sowie Systemzulassungen. Die Möglichkeit der Detailanwendung sowie deren Vollständigkeit sind in speziellen Anwendungsfall vom Planer/AN eigenverantwortlich zu prüfen. Die gewählte Darstellungsform sowie druck- und übermittlungstechnische Einflüsse können geringe Abweichungen der Maßstäblichkeit beinhalten.

|         |  |                 |                |   |
|---------|--|-----------------|----------------|---|
| System: | VHF Airtec Render mit fugenlos hinterlüftetem Putzsystem | Plannummer:     | 505 - 0660     | alsecco GmbH<br>Kupferstr.50<br>D-36208 Wildeck<br>Telefon 036922 / 88-0<br>Telefax 036922 / 88 - 330<br>www.alsecco.de |
|         |  | Maßstab:        | ca. 1 : 2,5    |   |
| Detail: | Anschluss Attika   | Aktualisierung: | 06 / 2019 / IV |                                    |