


WDVS mit Putz Fenster und Fensterbanksystem

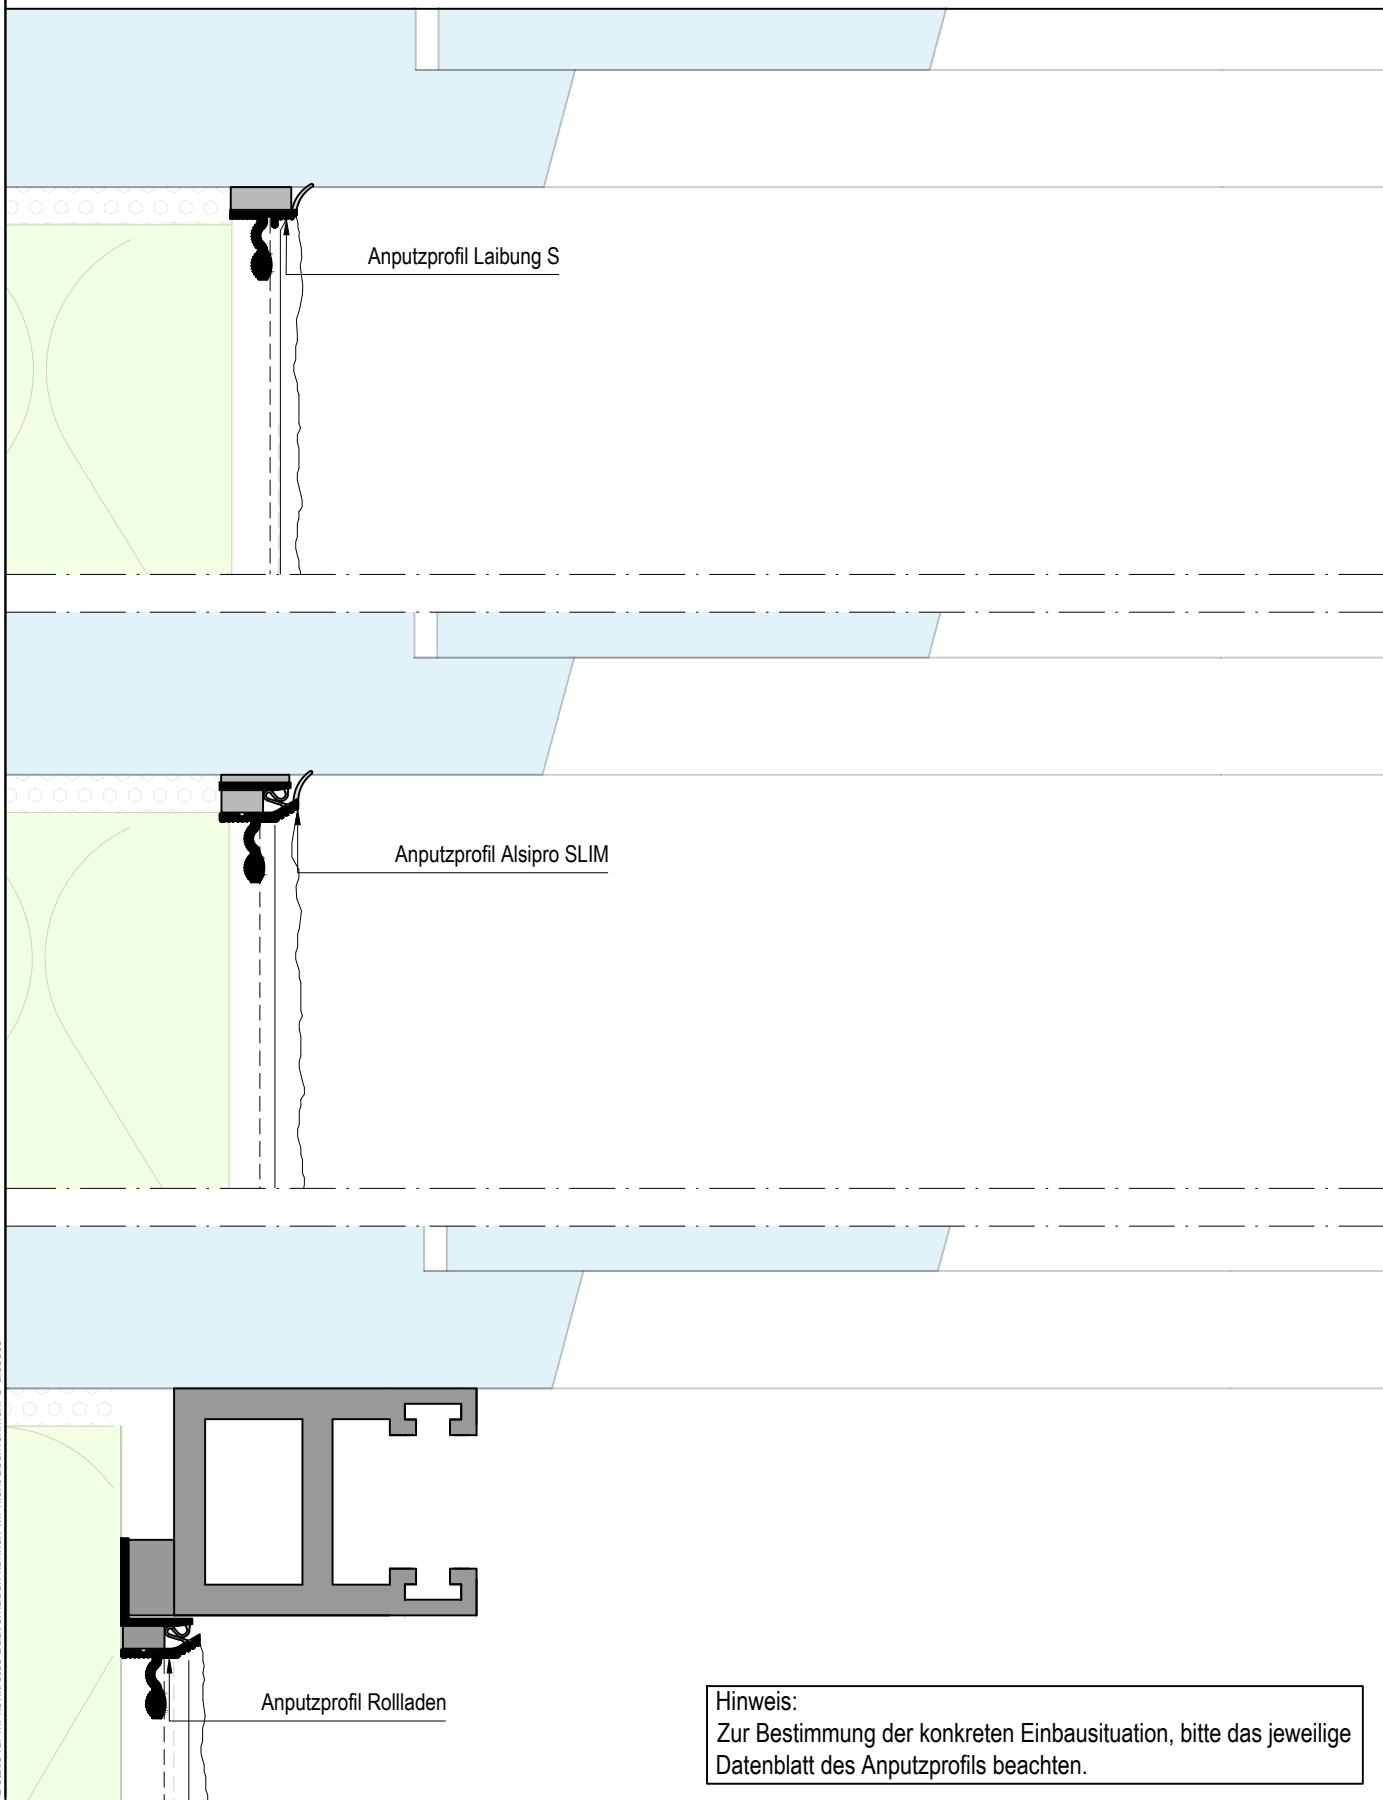

Hinweis:
Zur Bestimmung der konkreten Einbausituation, bitte das jeweilige Datenblatt des Anputzprofils beachten.

Detailbeschreibung:
Fensterlaibung
Anputzprofile - Varianten
siehe auch 100-1118 und 100-1119

Aktualisierung / Stand: 2023-10-09	Maßstab: -	Zeichnungs-Nr.: 100 - 1117
www.alsecco.de	alsecco GmbH Kupferstr.50 D-36208 Wildeck Telefon 036922 / 88-0	