


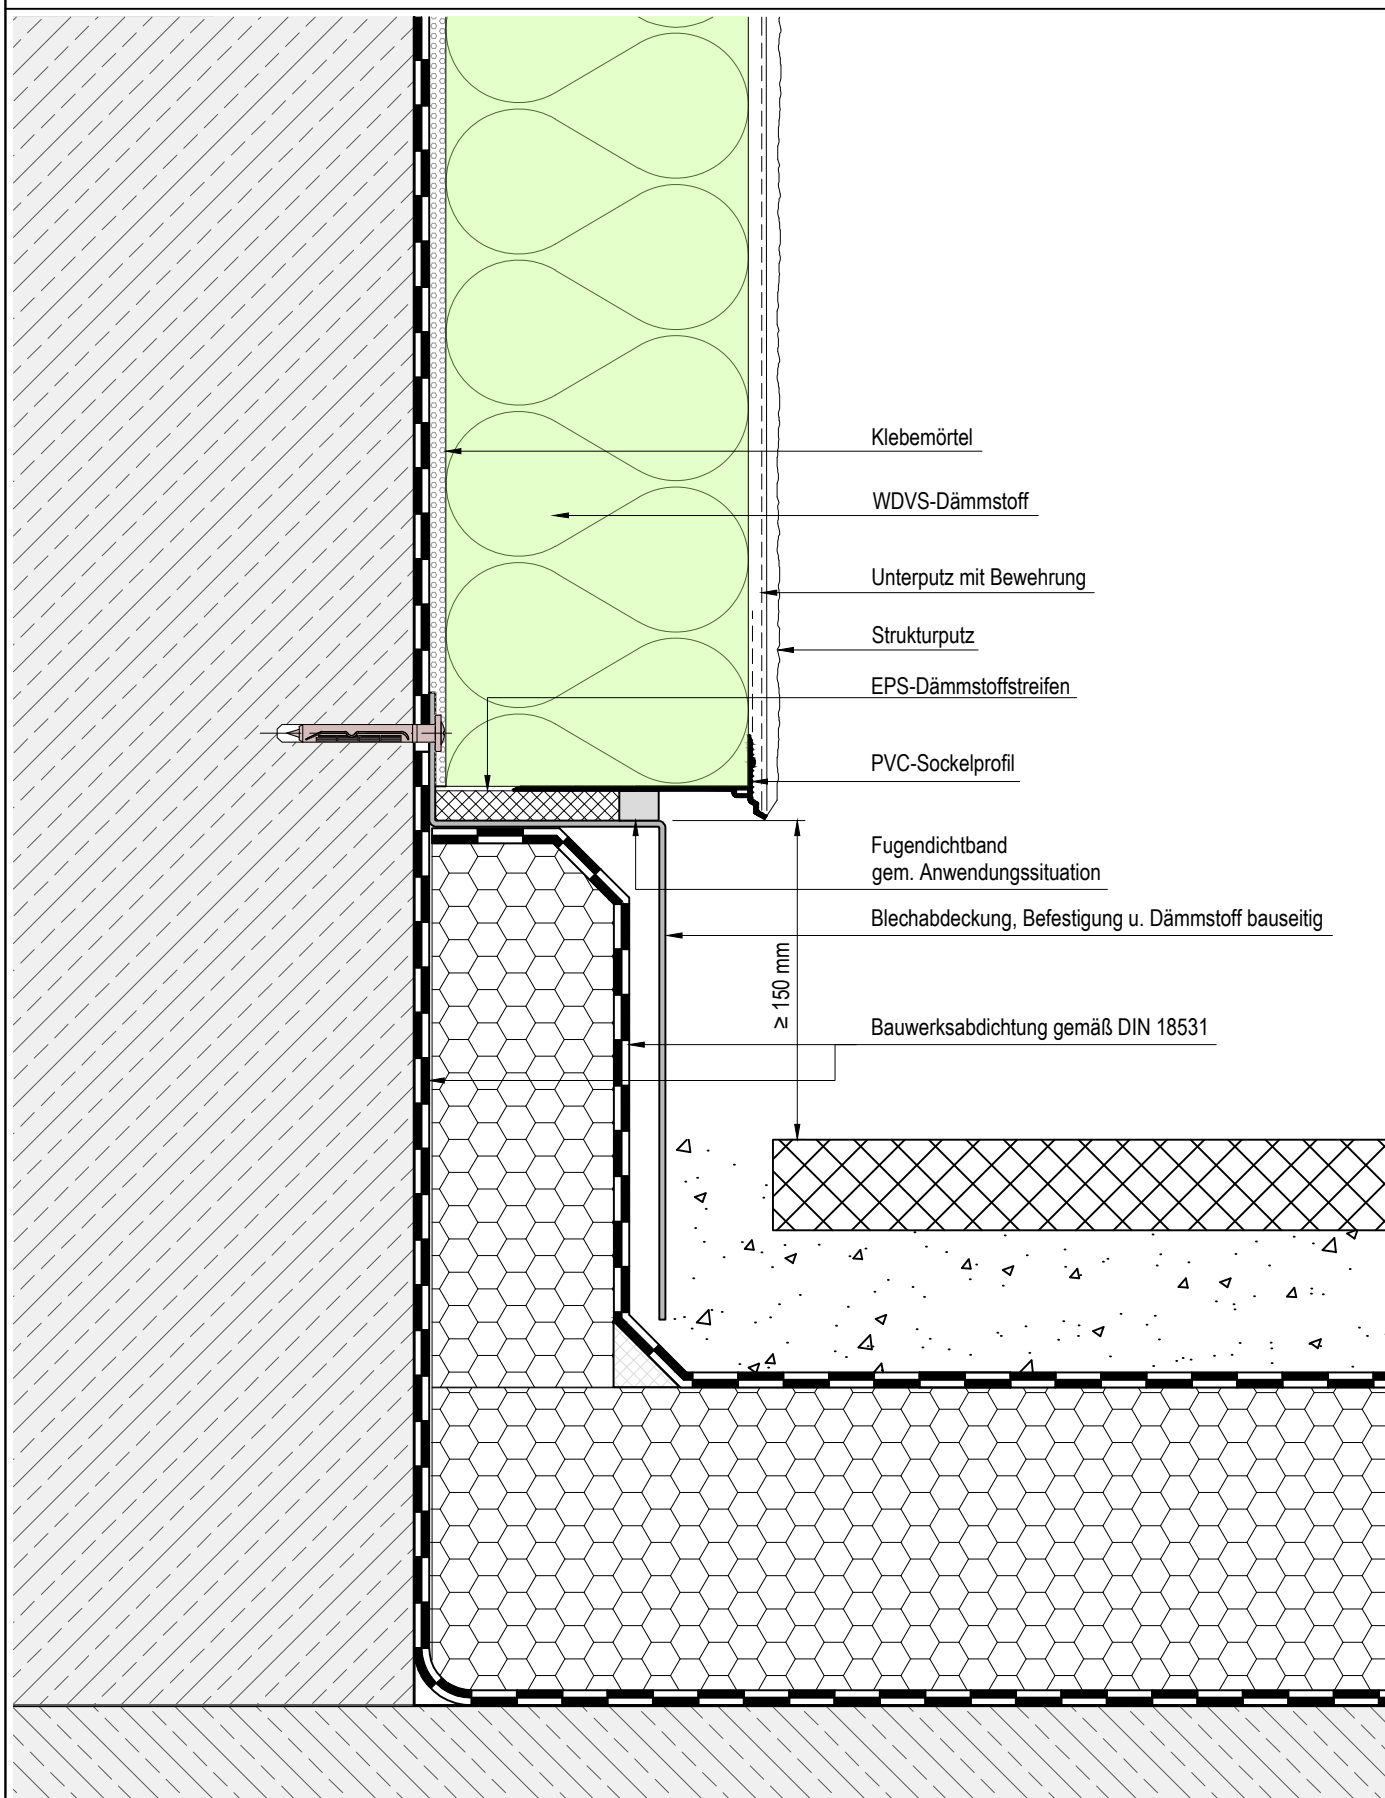

Detailbeschreibung:
Flachdach
Verblechung bauseits

Aktualisierung / Stand:
2023-02-21

www.alsecco.de

Maßstab:
1:2,5

alsecco GmbH
Kupferstr.50
D-36208 Wildeck
Telefon 036922 / 88-0

Zeichnungs-Nr.:
100 - 1806