


WDVS mit Putz Jalousie

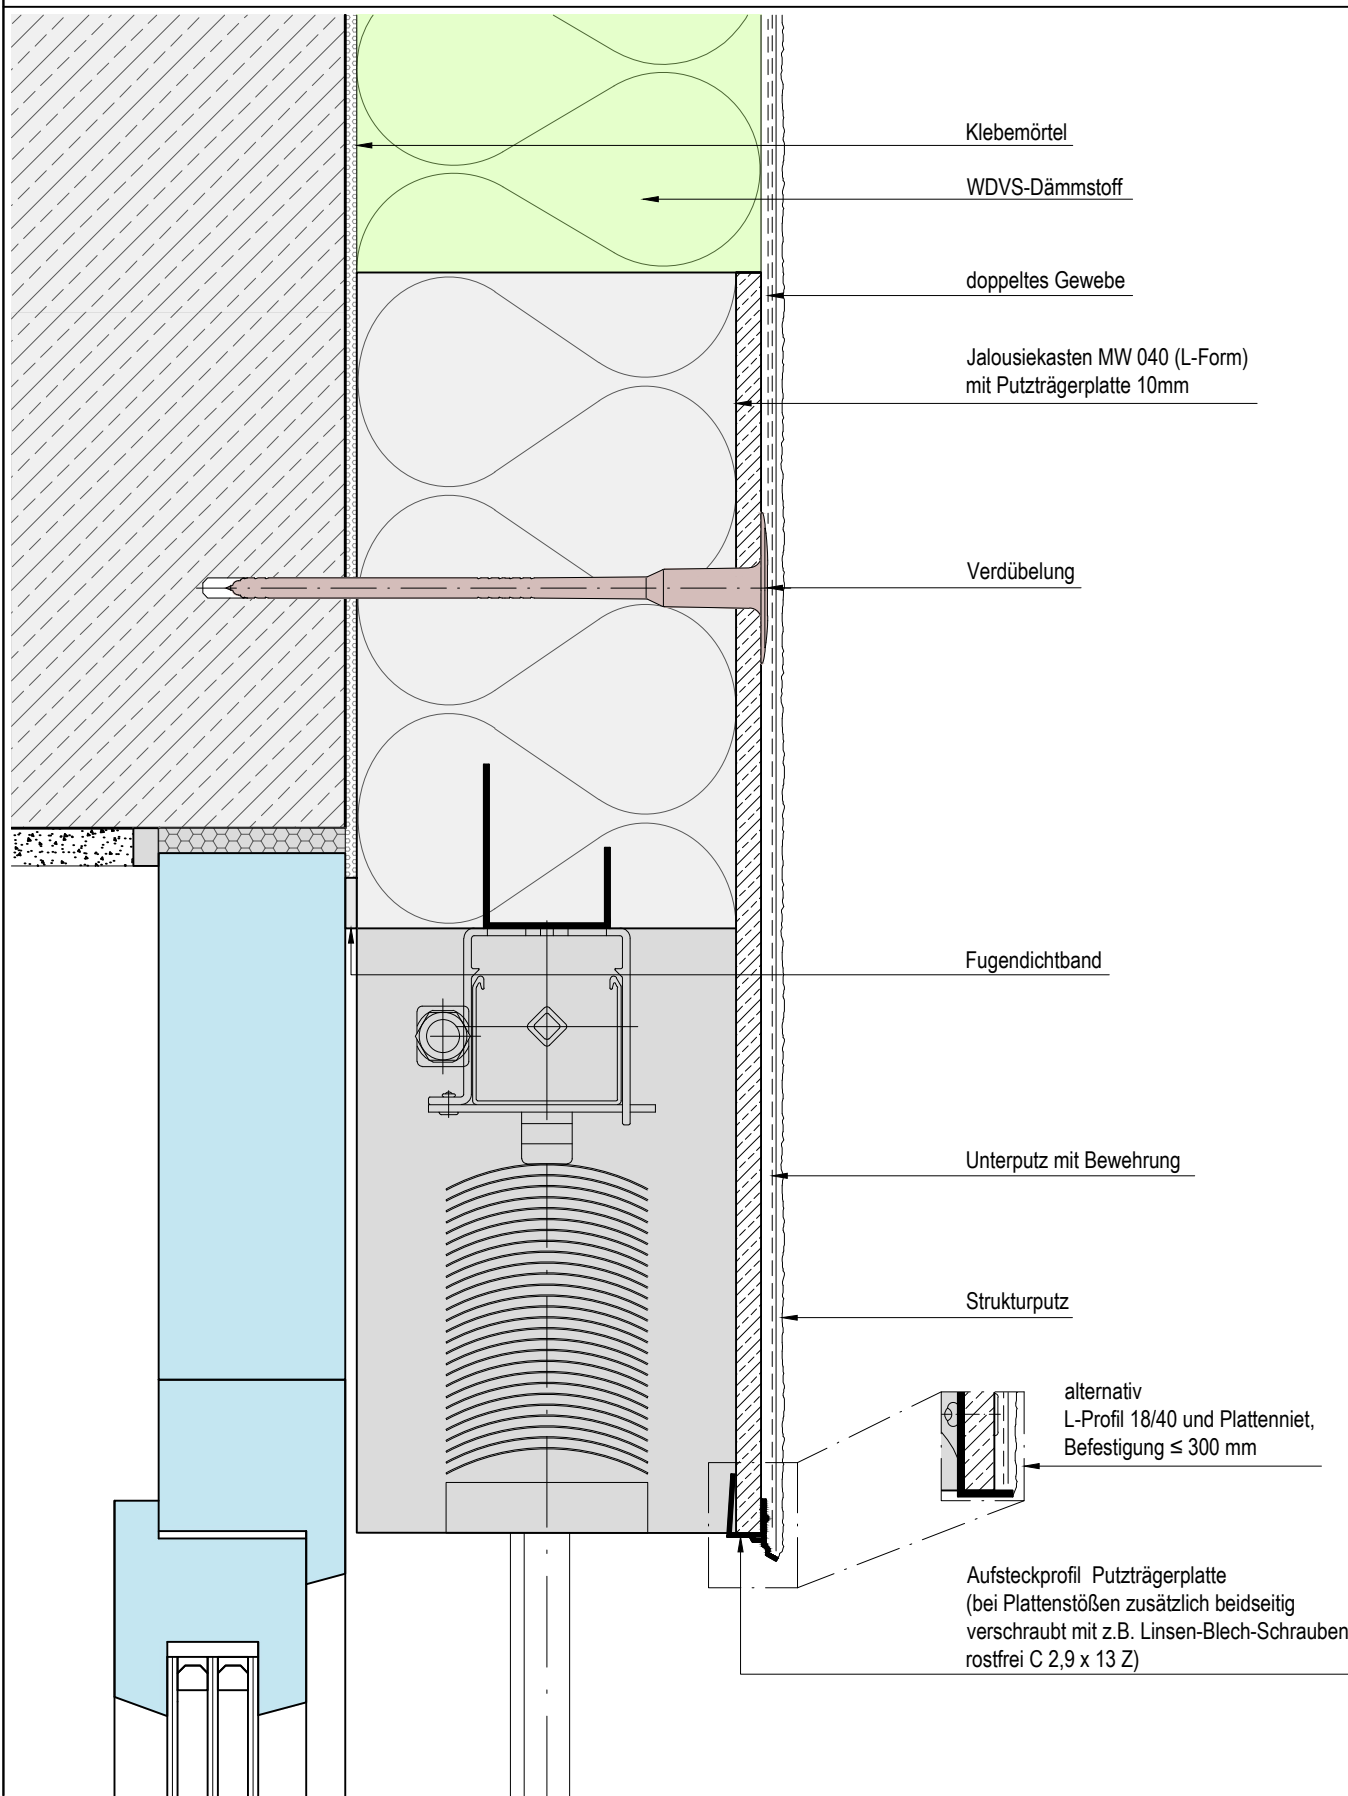

Detailbeschreibung:

mit vorgefertigtem Jalousiekasten
aus Miwo und Putzträgerplatte ohne Mauerwerksdämmung

Aktualisierung / Stand:

2023-10-09

Maßstab:

-

Zeichnungs-Nr.:

100 - 2813

www.alsecco.de

alsecco GmbH
Kupferstr. 50
D-36208 Wildeck
Telefon 036922 / 88-0