


# WDVS mit Putz

## Schnitt vertikal

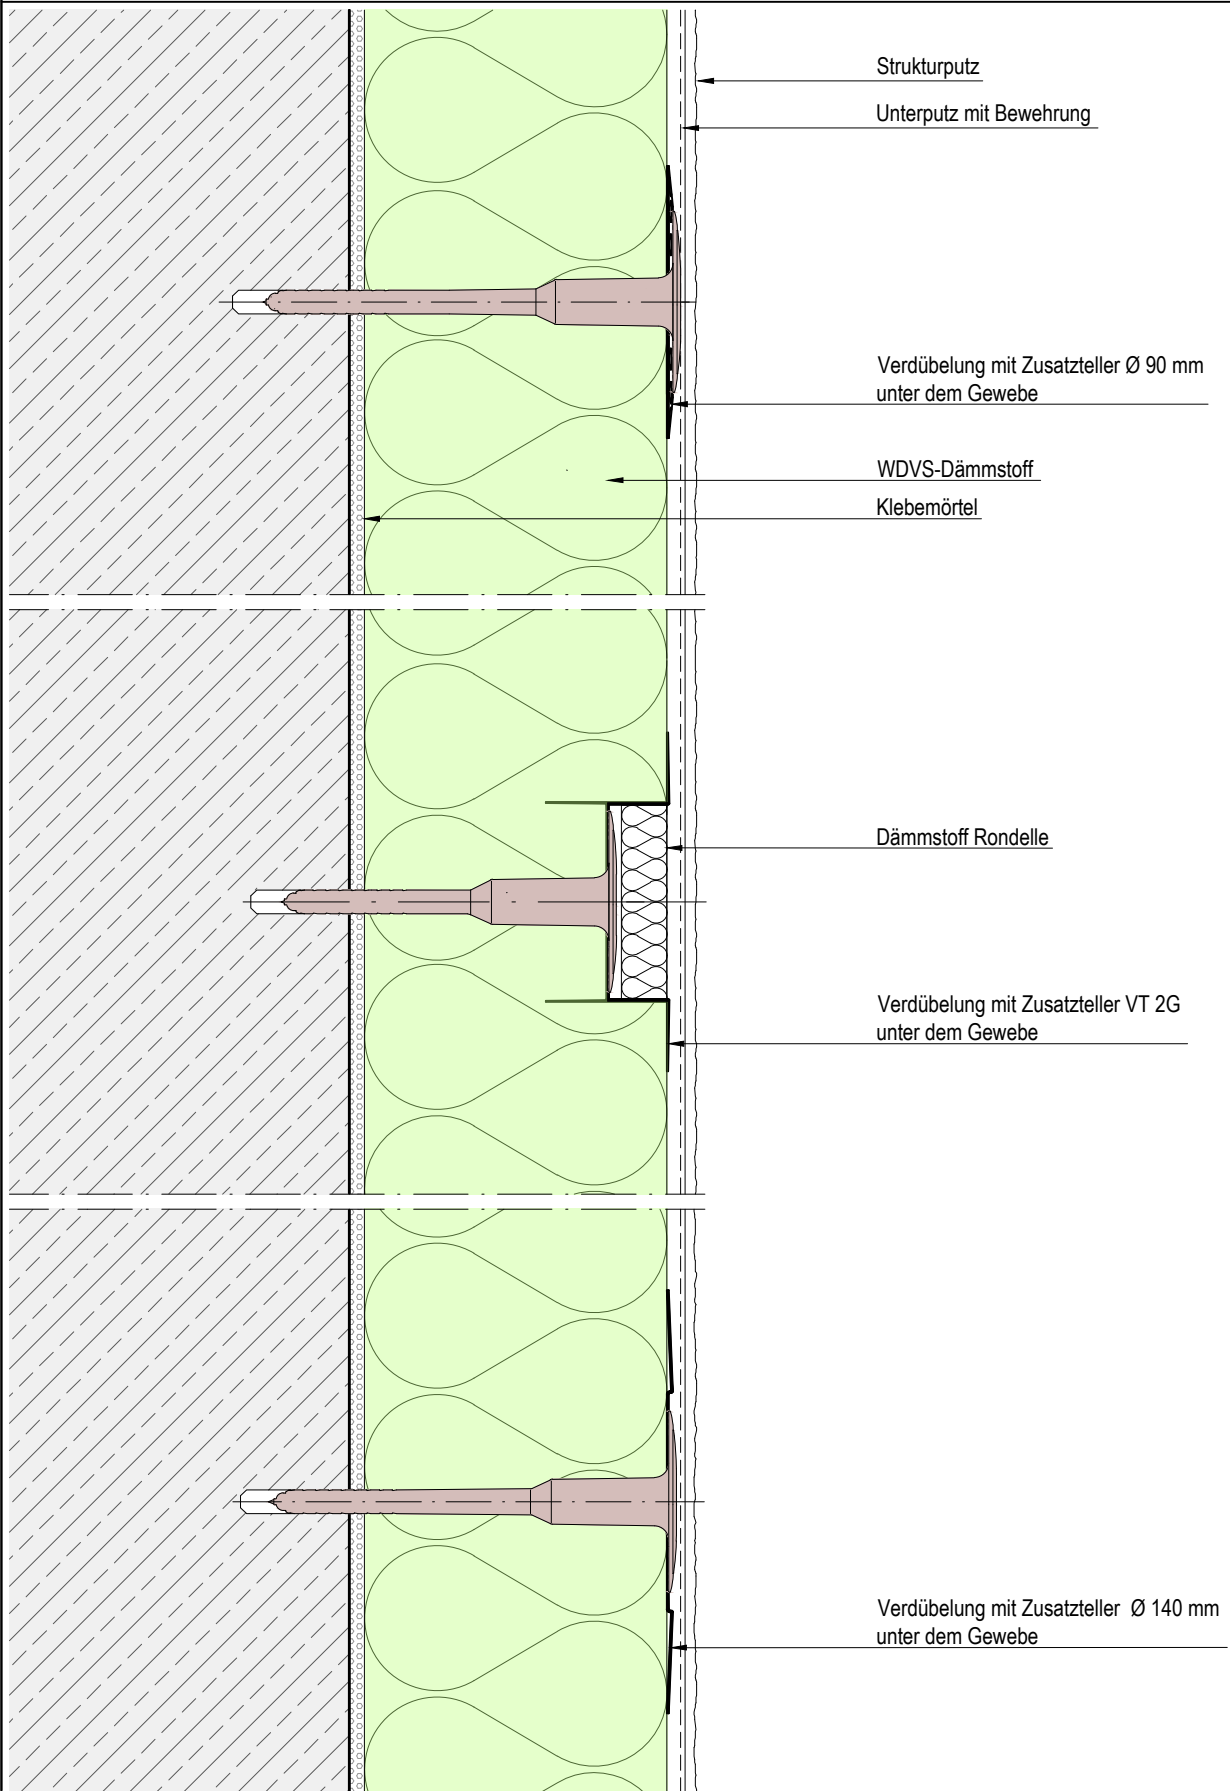

Unser Standard-Detail dient zur Unterstützung Ihrer Planung / Ausführung Ihres Objektes. Eine fachgerechte Planung kann unser Detail nicht ersetzen. Dabei ist insbesondere die Anwendbarkeit für das konkrete Objekt zu prüfen. Unsere aktuellen Verarbeitungsvorgaben und Sicherheitshinweise für unsere Produkte sind zu beachten. Weitere Prüfpflichten vor und im Rahmen der Ausführung, z.B. durch den ausführenden Fachhandwerker, bleiben unberührt. Enthaltenen Bauteile / Gewerke, die die Ausführung unserer Produkte oder Produktsysteme nur tangieren, sind rein schematische Darstellungen. Durch Ihre Nutzung kommt kein Auskunfts- und/oder Beratungsvertrag mit uns zustande. Eine Gewähr für die Eignung der Details für Ihr konkretes Bauvorhaben können wir nicht übernehmen. © alsecco

Detailbeschreibung:  
Schnitt vertikal  
Dübelvarianten mit Zusatzsteller

|                                       |                                                                          |                               |
|---------------------------------------|--------------------------------------------------------------------------|-------------------------------|
| Aktualisierung / Stand:<br>2023-10-09 | Maßstab:<br>1:2,5                                                        | Zeichnungs-Nr.:<br>100 - 0202 |
| www.alsecco.de                        | alsecco GmbH<br>Kupferstr.50<br>D-36208 Wildeck<br>Telefon 036922 / 88-0 |                               |