


WDVS mit Putz Dach

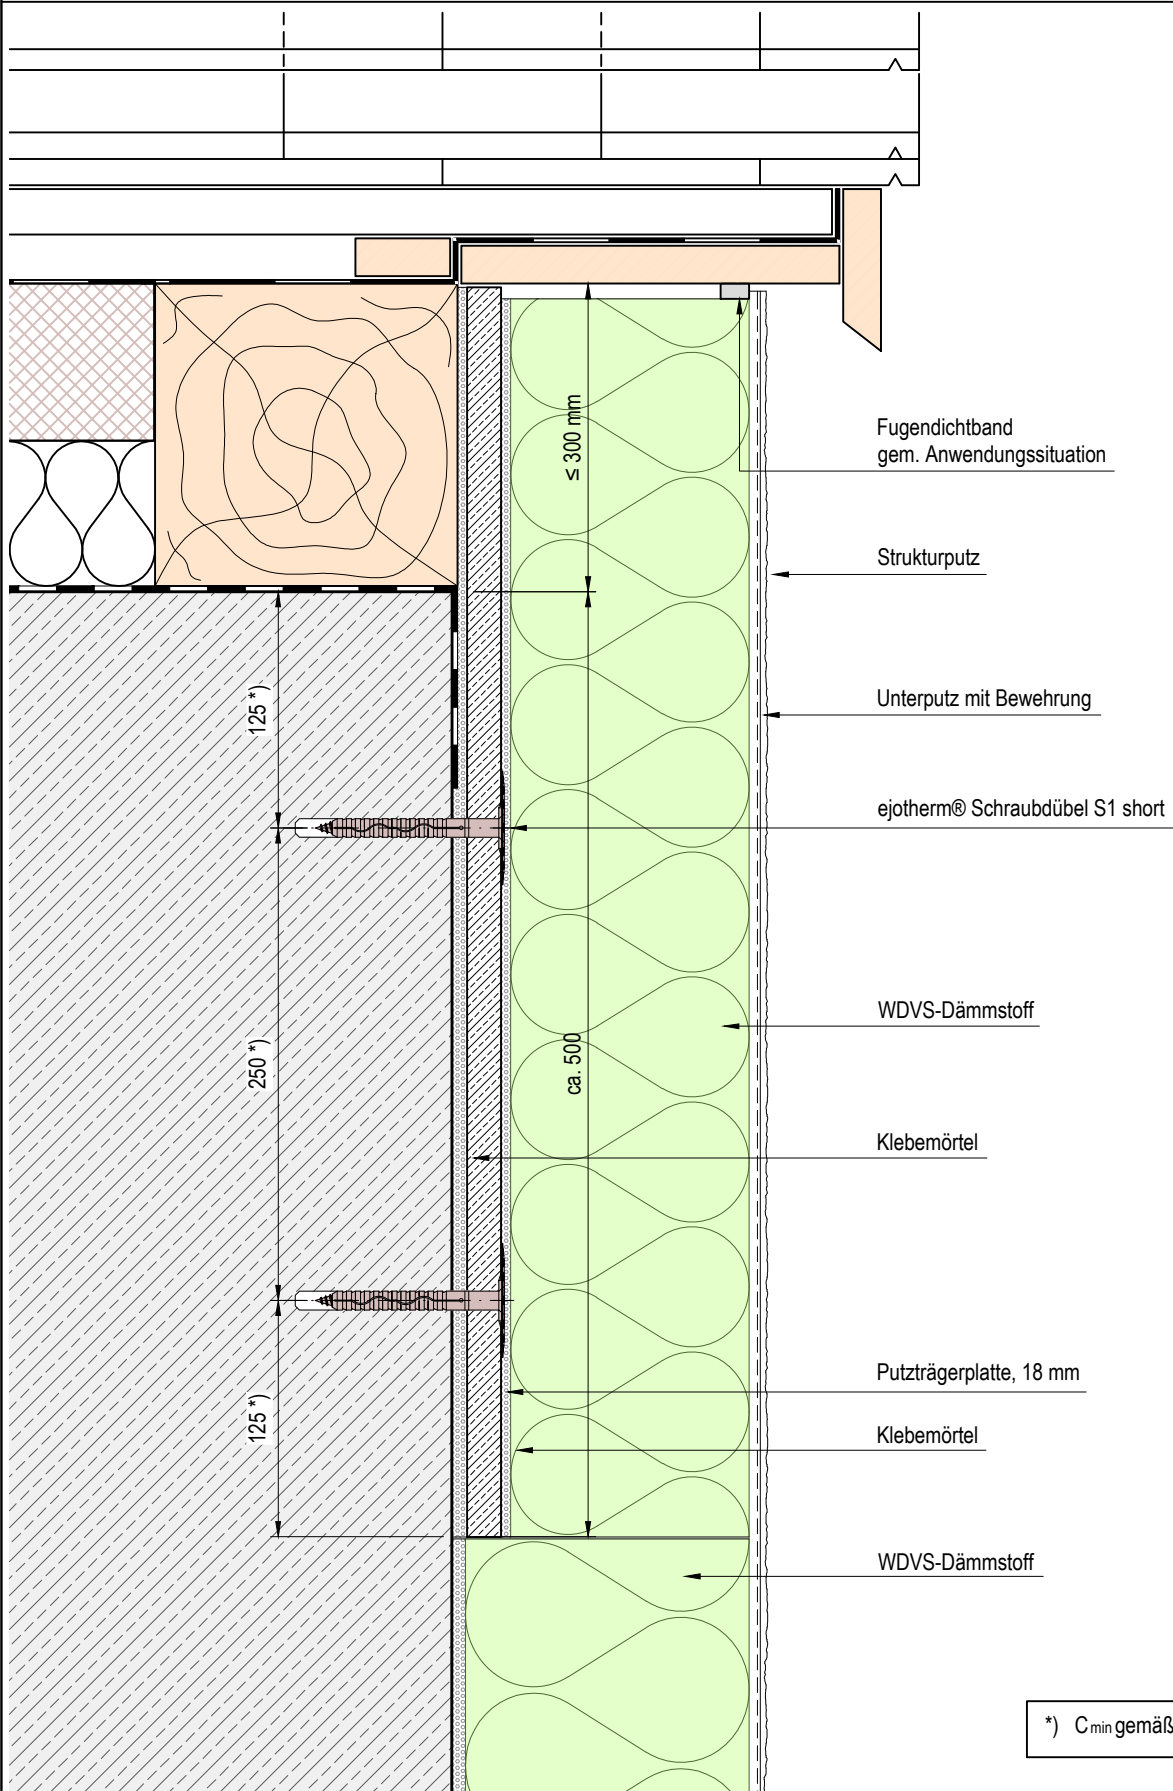

Detailbeschreibung:

Steildach
Ortgang verblendet mit Trägerplatte 18 mm

Aktualisierung / Stand:

2023-10-09

Maßstab:

-

Zeichnungs-Nr.:

100 - 0702

www.alsecco.de

alsecco GmbH
Kupferstr. 50
D-36208 Wildeck
Telefon 036922 / 88-0