


WDVS mit Putz, besplittet Fenster und Fensterbanksystem

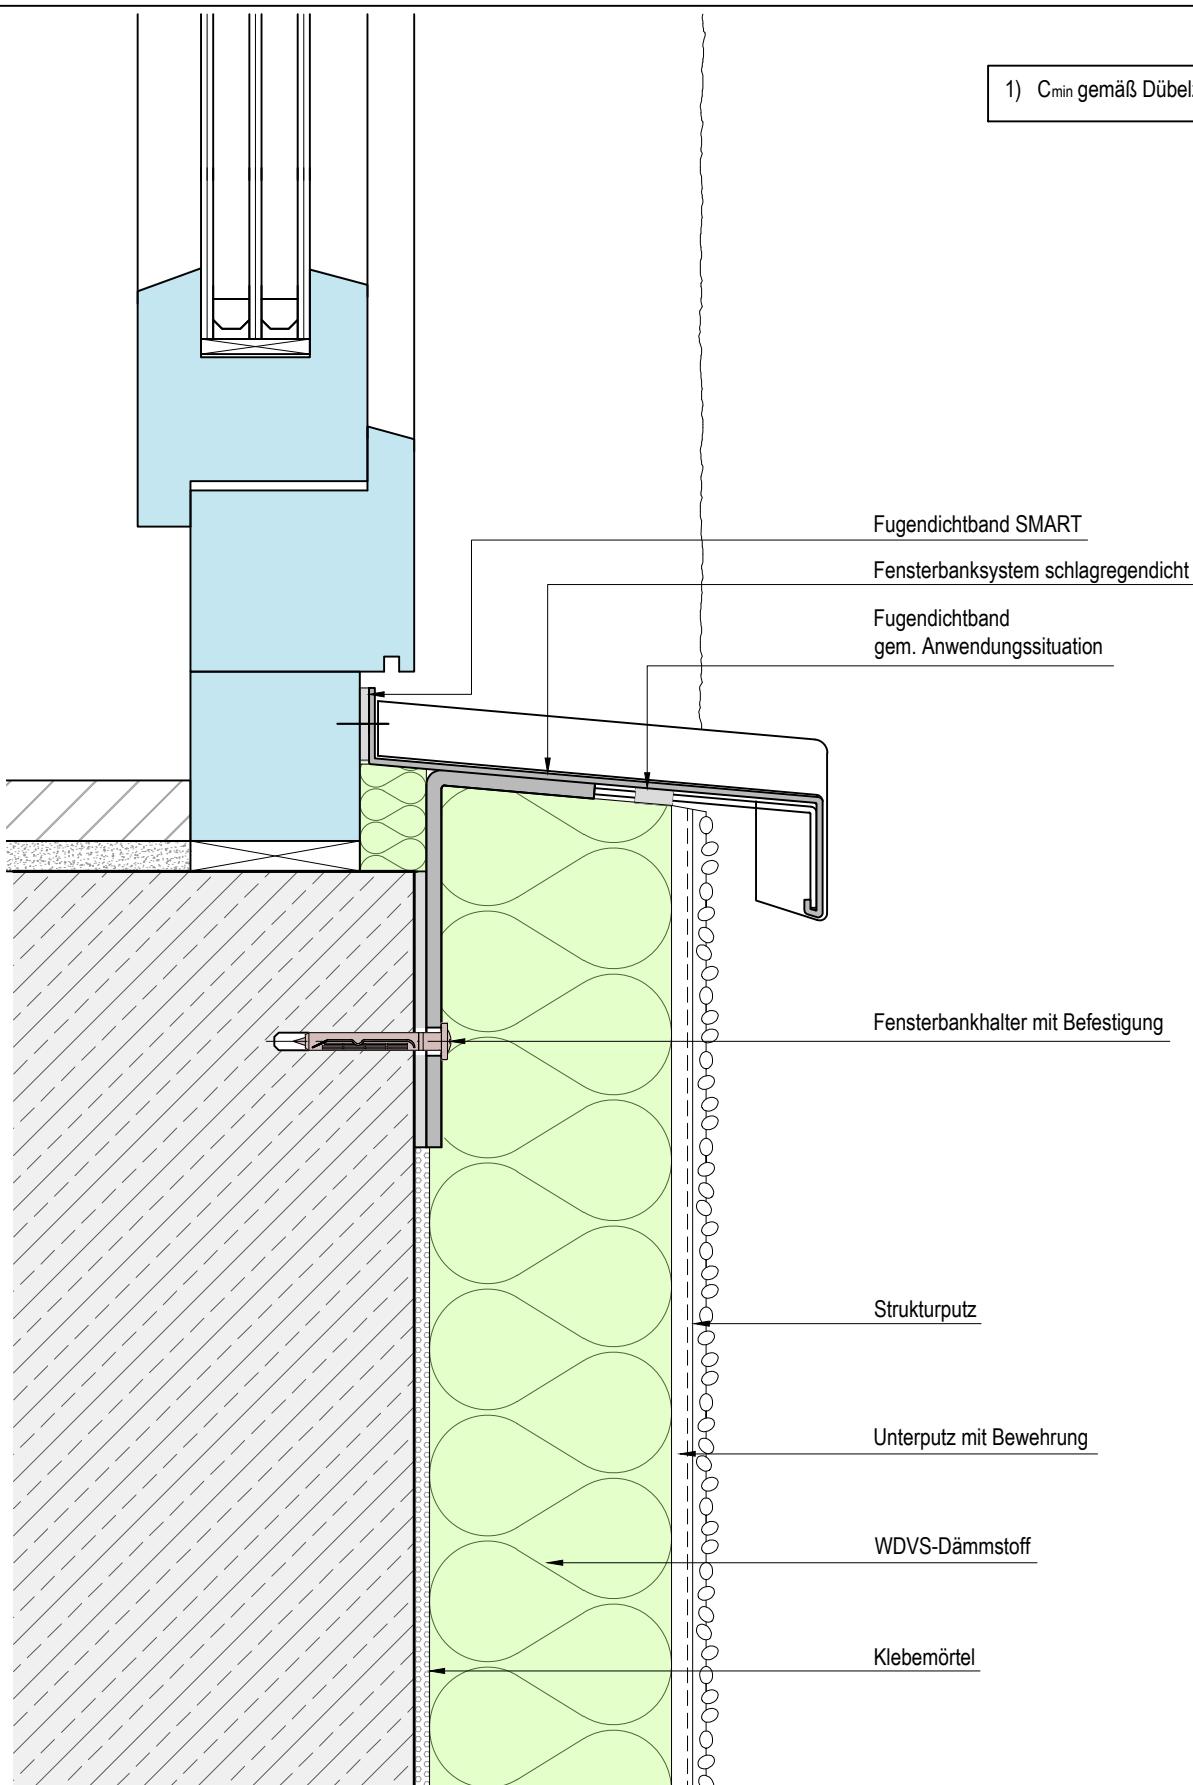

1) C_{min} gemäß Dübelzulassung



Unser Standard-Detail dient zur Unterstützung Ihrer Planung / Ausführung Ihres Objektes. Eine fachgerechte Planung kann unser Detail nicht ersetzen. Dabei ist insbesondere die Anwendbarkeit für das konkrete Objekt zu prüfen. Unsere aktuellen Verarbeitungsvorgaben und Sicherheitshinweise für unsere Produkte sind zu beachten. Weitere Prüfpflichten vor und im Rahmen der Ausführung, z.B. durch den ausführenden Fachhandwerker, bleiben unberührt. Einige Gewähr für die Eignung der Details für Ihr konkretes Bauvorhaben können wir nicht übernehmen. © alsecco

Detailbeschreibung:
**Fensterbrüstung
schlagregendicht Fenster rohbaubündig**

Aktualisierung / Stand:
2023-10-10

www.alsecco.de

Maßstab:
1:2,5

Zeichnungs-Nr.:
101 - 1001

alsecco GmbH
Kupferstr.50
D-36208 Wilddeck
Telefon 036922 / 88-0