


WDVS mit Putz, besplittet Anschluss- und Dehnfugen

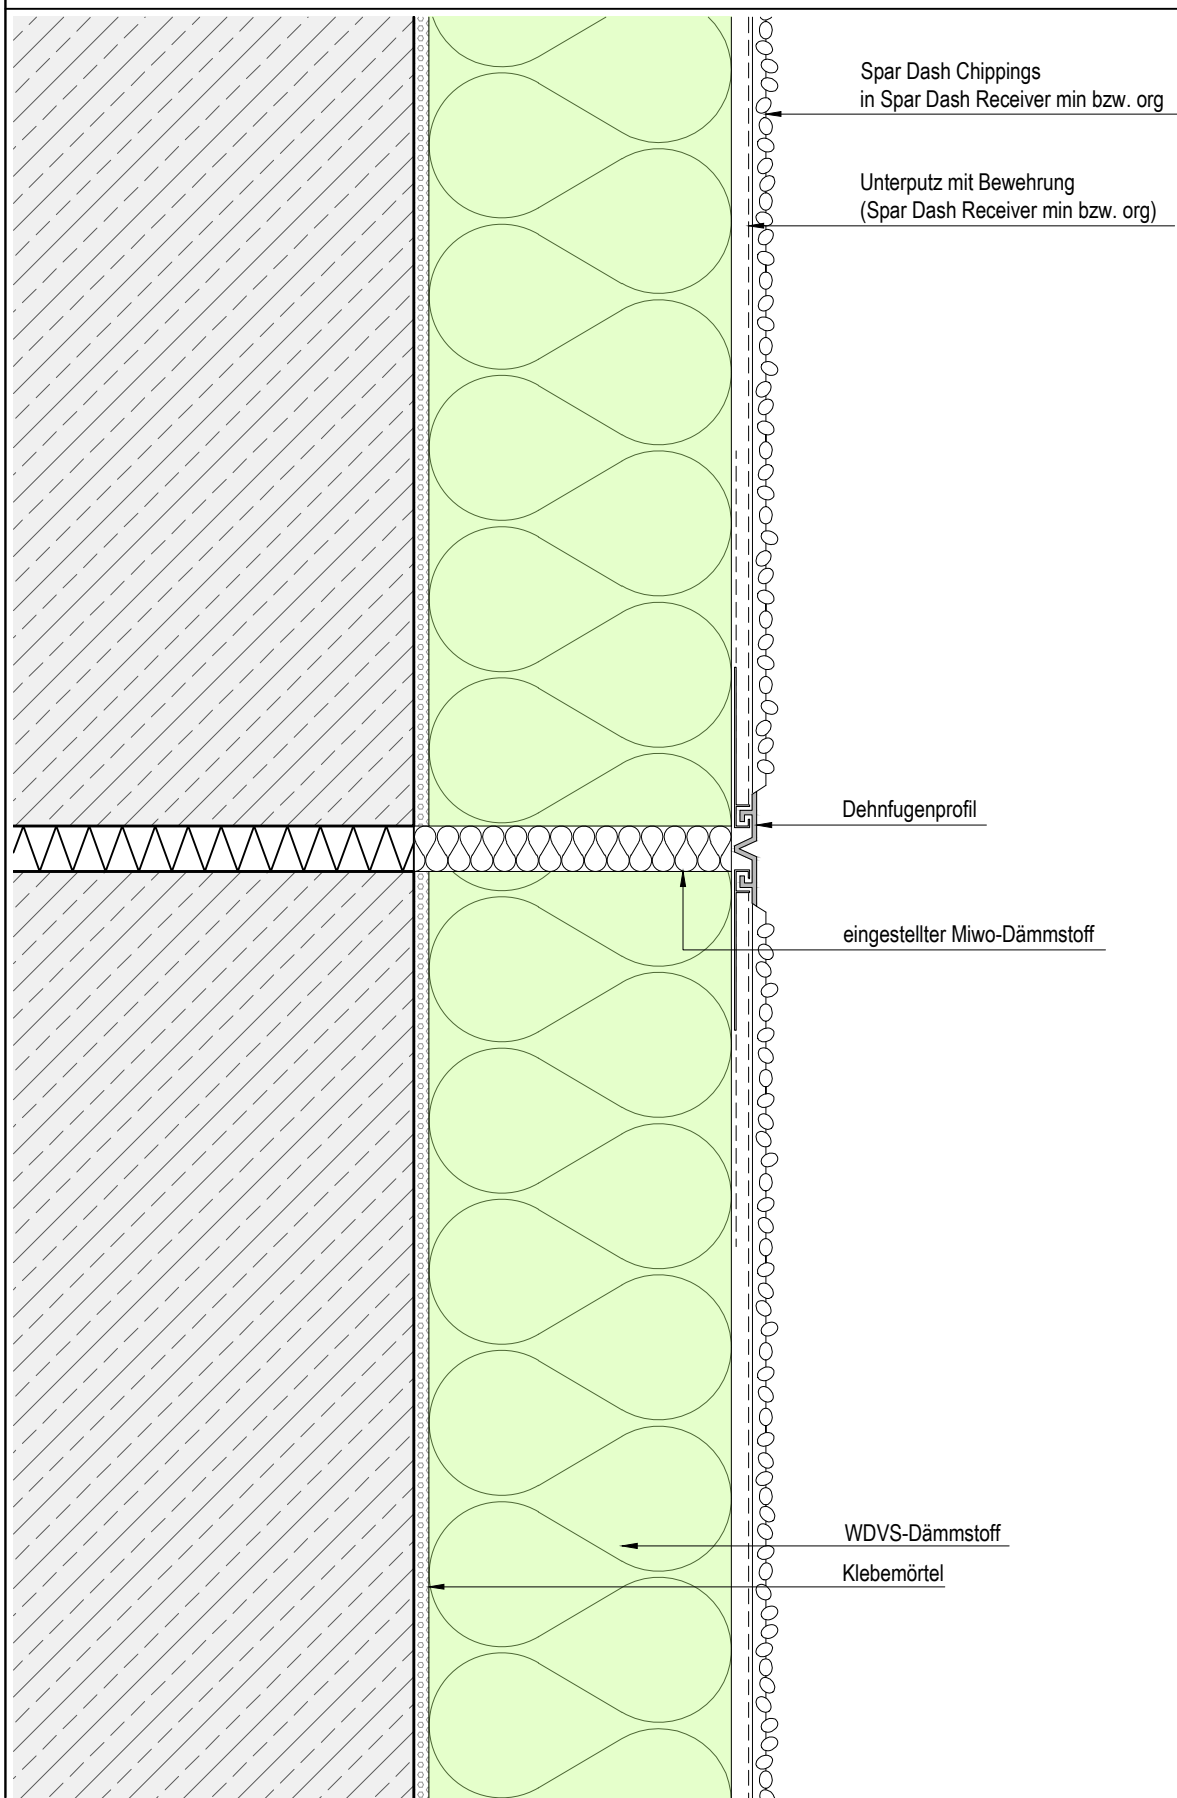

Detailbeschreibung:

Materialfuge
Gebäudedehnuge
Fläche Standard

Aktualisierung / Stand:

2022-08-04

Maßstab:

1:2,5

Zeichnungs-Nr.:

101 - 1301

www.alsecco.de

alsecco GmbH
Kupferstr.50
D-36208 Wildeck
Telefon 036922 / 88-0