


WDVS mit Putz / Putz besplittet Anschluss- und Dehnfugen

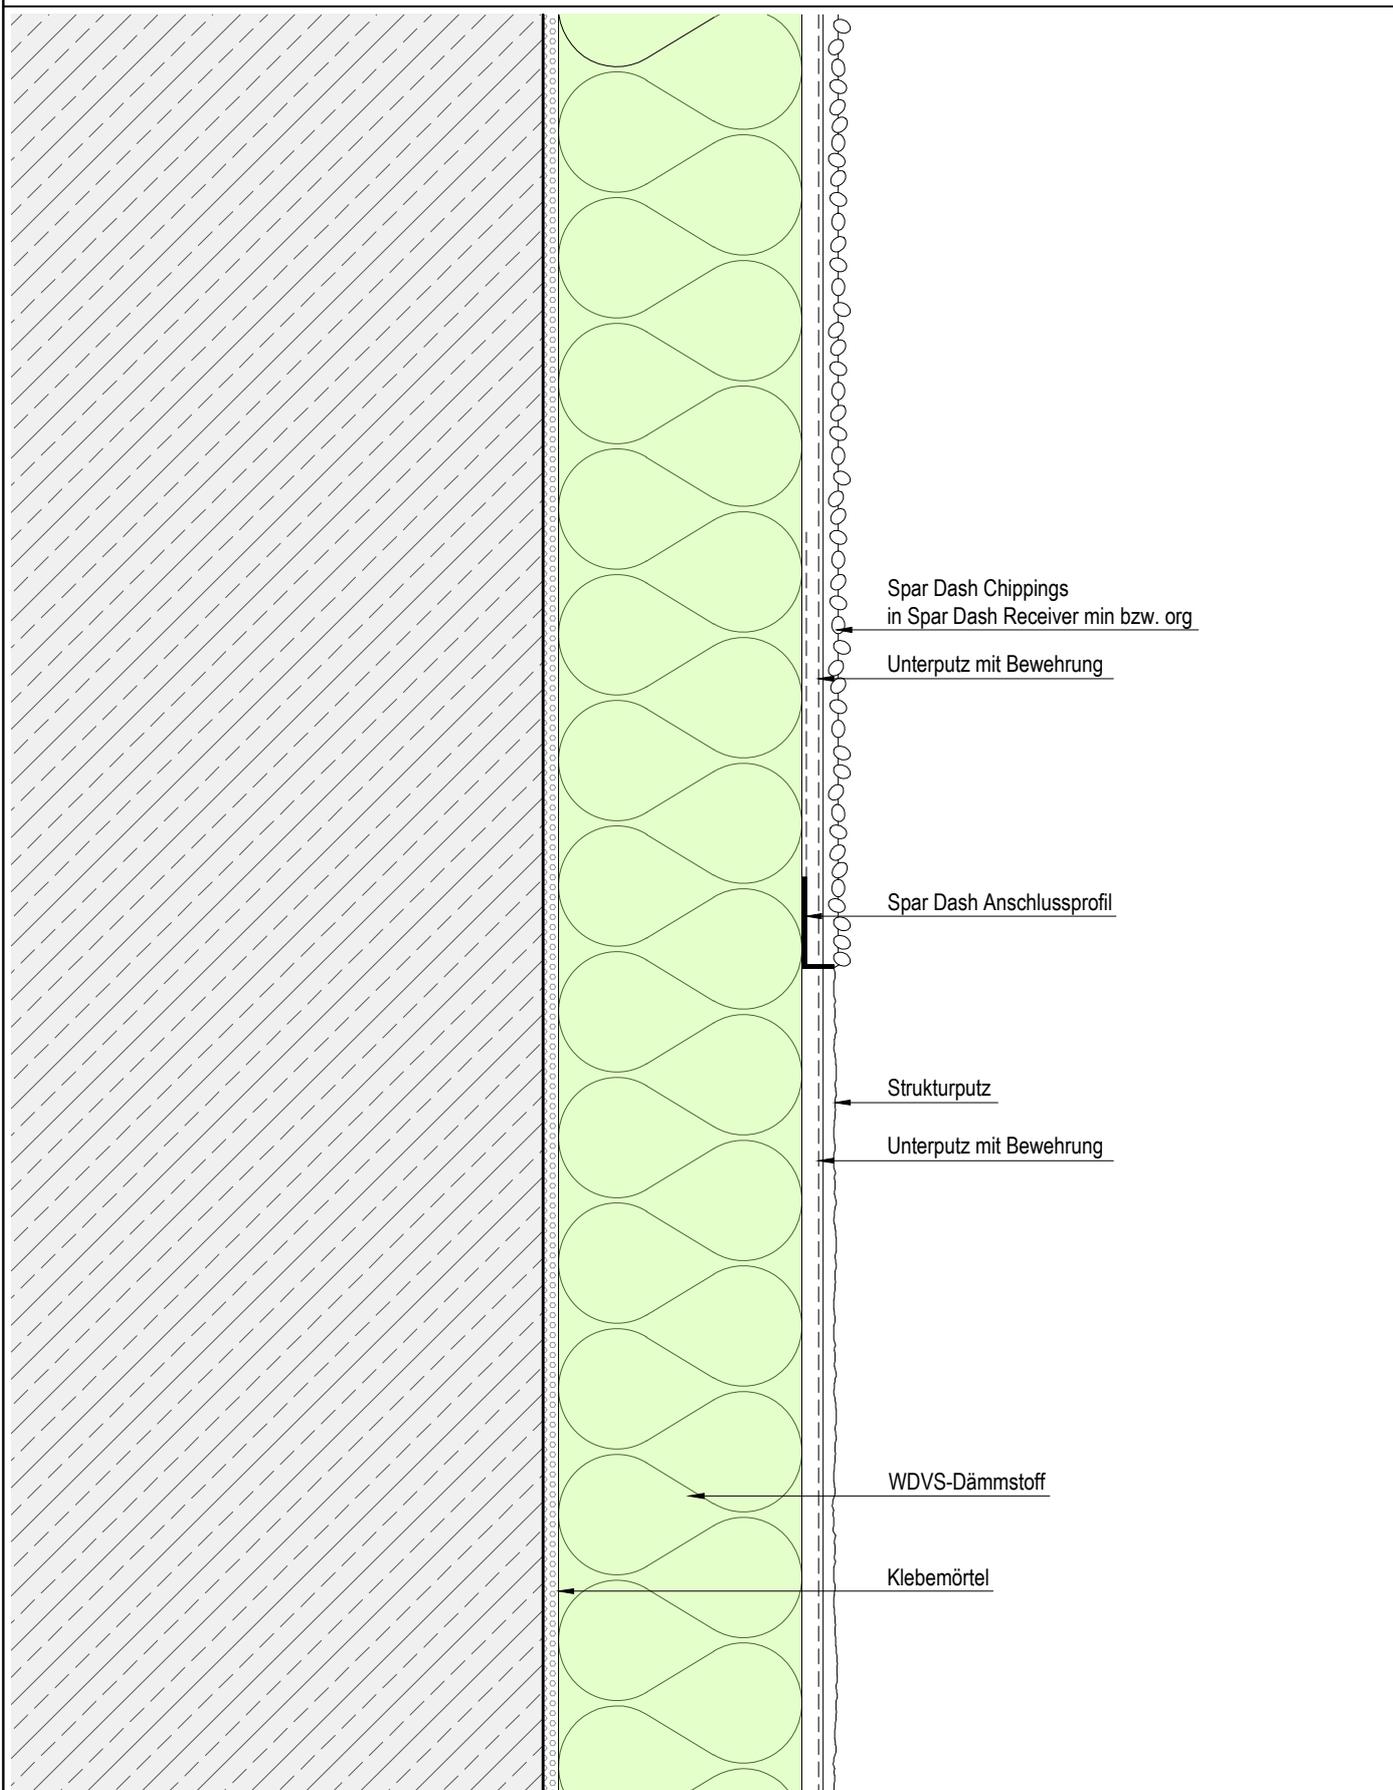

Spar Dash Chippings
in Spar Dash Receiver min bzw. org

Unterputz mit Bewehrung

Spar Dash Anschlussprofil

Strukturputz

Unterputz mit Bewehrung

WDVS-Dämmstoff

Klebmörtel

Detailbeschreibung: Systemübergang Fläche Putz besplittet - Putz	Aktualisierung / Stand: 2022-08-17	Maßstab: 1:2,5	Zeichnungs-Nr.: 300 - 1401
	www.alsecco.de alsecco GmbH Kupferstr.50 D-36208 Wildeck Telefon 036922 / 88-0		

© alsecco - alsecco Details sind allgemeine planerische Vorschläge. Sie stellen schematisch die Ausführung dar. Ihnen zugrunde liegen die entsprechenden Produktdatenblätter sowie Systemzulassungen. Die Möglichkeit der Detailanwendung sowie deren Vollständigkeit sind in speziellen Anwendungsfall vom Planer/AN eigenverantwortlich zu prüfen. Die gewählte Darstellungsform sowie druck- und übermittlungstechnische Einflüsse können geringe Abweichungen der Maßstäblichkeit beinhalten.