


Sockel- und Perimeterdämmung mit Putz Anschluss an Perimeterdämmung

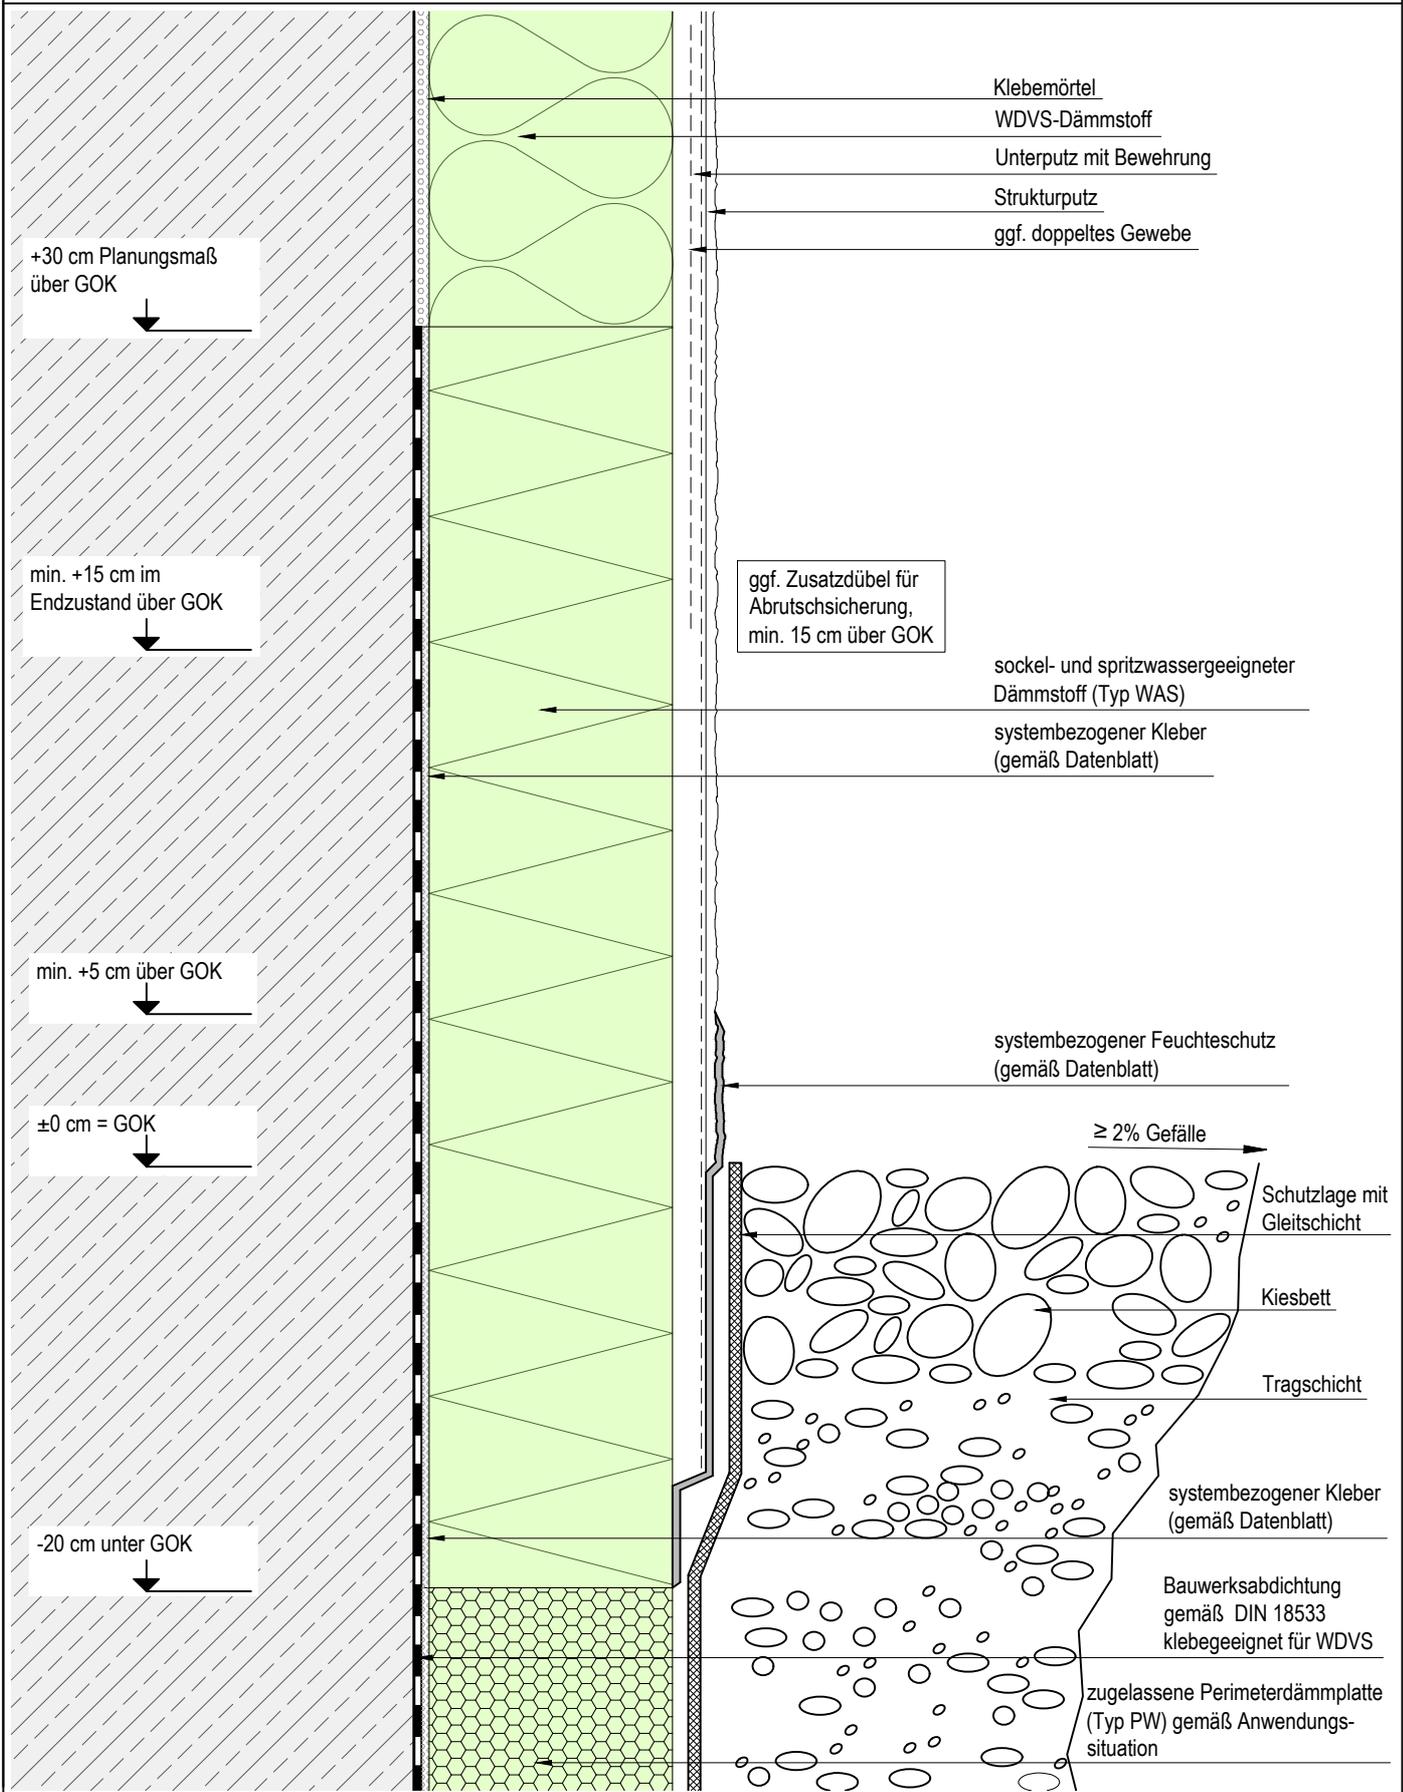

+30 cm Planungsmaß
über GOK

min. +15 cm im
Endzustand über GOK

min. +5 cm über GOK

±0 cm = GOK

-20 cm unter GOK

Klebemörtel
WDVS-Dämmstoff
Unterputz mit Bewehrung
Strukturputz
ggf. doppeltes Gewebe

ggf. Zusatzdübel für
Abrutschsicherung,
min. 15 cm über GOK

sockel- und spritzwassergeeigneter
Dämmstoff (Typ WAS)
systembezogener Kleber
(gemäß Datenblatt)

systembezogener Feuchteschutz
(gemäß Datenblatt)

≥ 2% Gefälle

Schutzlage mit
Gleitschicht
Kiesbett
Tragschicht

systembezogener Kleber
(gemäß Datenblatt)

Bauwerksabdichtung
gemäß DIN 18533
klebegeeignet für WDVS

zugelassene Perimeterdämmplatte
(Typ PW) gemäß Anwendungs-
situation

Detailbeschreibung:
**Sockel
an Perimeterdämmung
bei W1-E WDVS-Übergang fassadenbündig an Kiesbett**

Aktualisierung / Stand:
2023-10-12

Maßstab:
1:2,5

Zeichnungs-Nr.:
400- 1502

www.alsecco.de

alsecco GmbH
Kupferstr.50
D-36208 Wildeck
Telefon 036922 / 88-0

Unser Standard-Detail dient zur Unterstützung Ihrer Planung / Ausführung Ihres Objektes. Eine fachgerechte Planung kann unser Detail nicht ersetzen. Dabei ist insbesondere die Anwendbarkeit für das konkrete Objekt zu prüfen. Unsere aktuellen Verarbeitungsvorgaben und Sicherheitshinweise für unsere Produkte sind zu beachten. Weitere Prüfpflichten vor und im Rahmen der Ausführung, z.B. durch den ausführenden Fachhandwerker, bleiben unberührt. Enthaltenen Bauteile / Gewerke, die die Ausführung unserer Produkte oder Produktsysteme nur langieren, sind rein schematische Darstellungen. Durch Ihre Nutzung kommt kein Auskunfts- und/oder Beratungsvertrag mit uns zustande. Eine Gewähr für die Eignung der Details für Ihr konkretes Bauvorhaben können wir nicht übernehmen. © alsecco