

# VHF Airtec Render mit fugenlos hinterlüftetem Putzsystem Attika




Tabelle in Anlehnung an die Fachregeln des Dachdecker- und Klempnerhandwerks

## DIN 13914 : 2016

"wirksame Tropfnase oder Wasserablaufnut /-kante an der Unterseite (von Abdeckungen)...., die mind. 40 mm von der Wandoberfläche entfernt... sein sollte."

## Mindest-Auf-/Abkantungen

| Gebäudehöhe (m) | h <sub>2</sub> (mm) | h <sub>1</sub> (mm) |
|-----------------|---------------------|---------------------|
| < 8             | 50                  |                     |
| 8 bis 20        | 80                  | ≥ 25 mm             |
| > 20            | 100                 |                     |

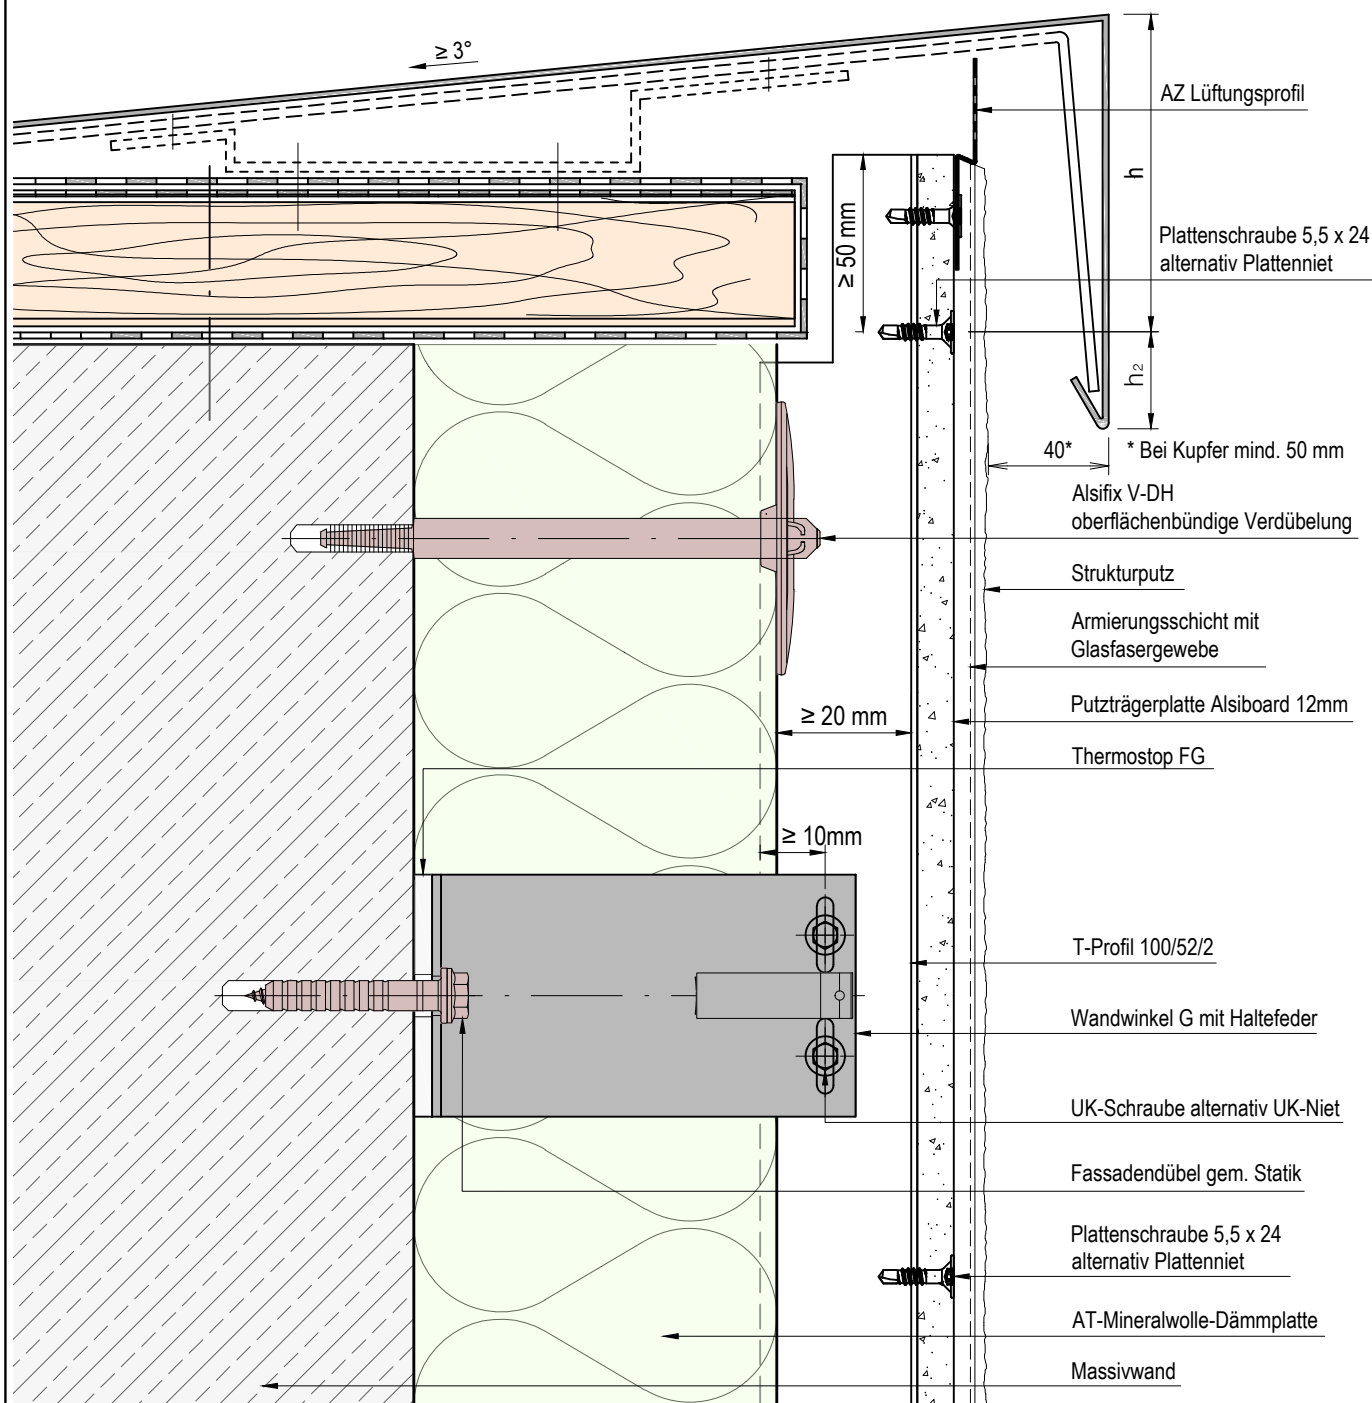

Detailbeschreibung:

Attika  
Anschluss mit Lüftungsprofil

Aktualisierung / Stand:

2021-12-01

Maßstab:

1:2,5

Zeichnungs-Nr.:

501 - 0601

[www.alsecco.de](http://www.alsecco.de)

alsecco GmbH  
Kupferstr.50  
D-36208 Wildeck  
Telefon 036922 / 88-0