


# VHF Airtec Render mit fugenlos hinterlüftetem Putzsystem Fenster und Fensterbanksystem

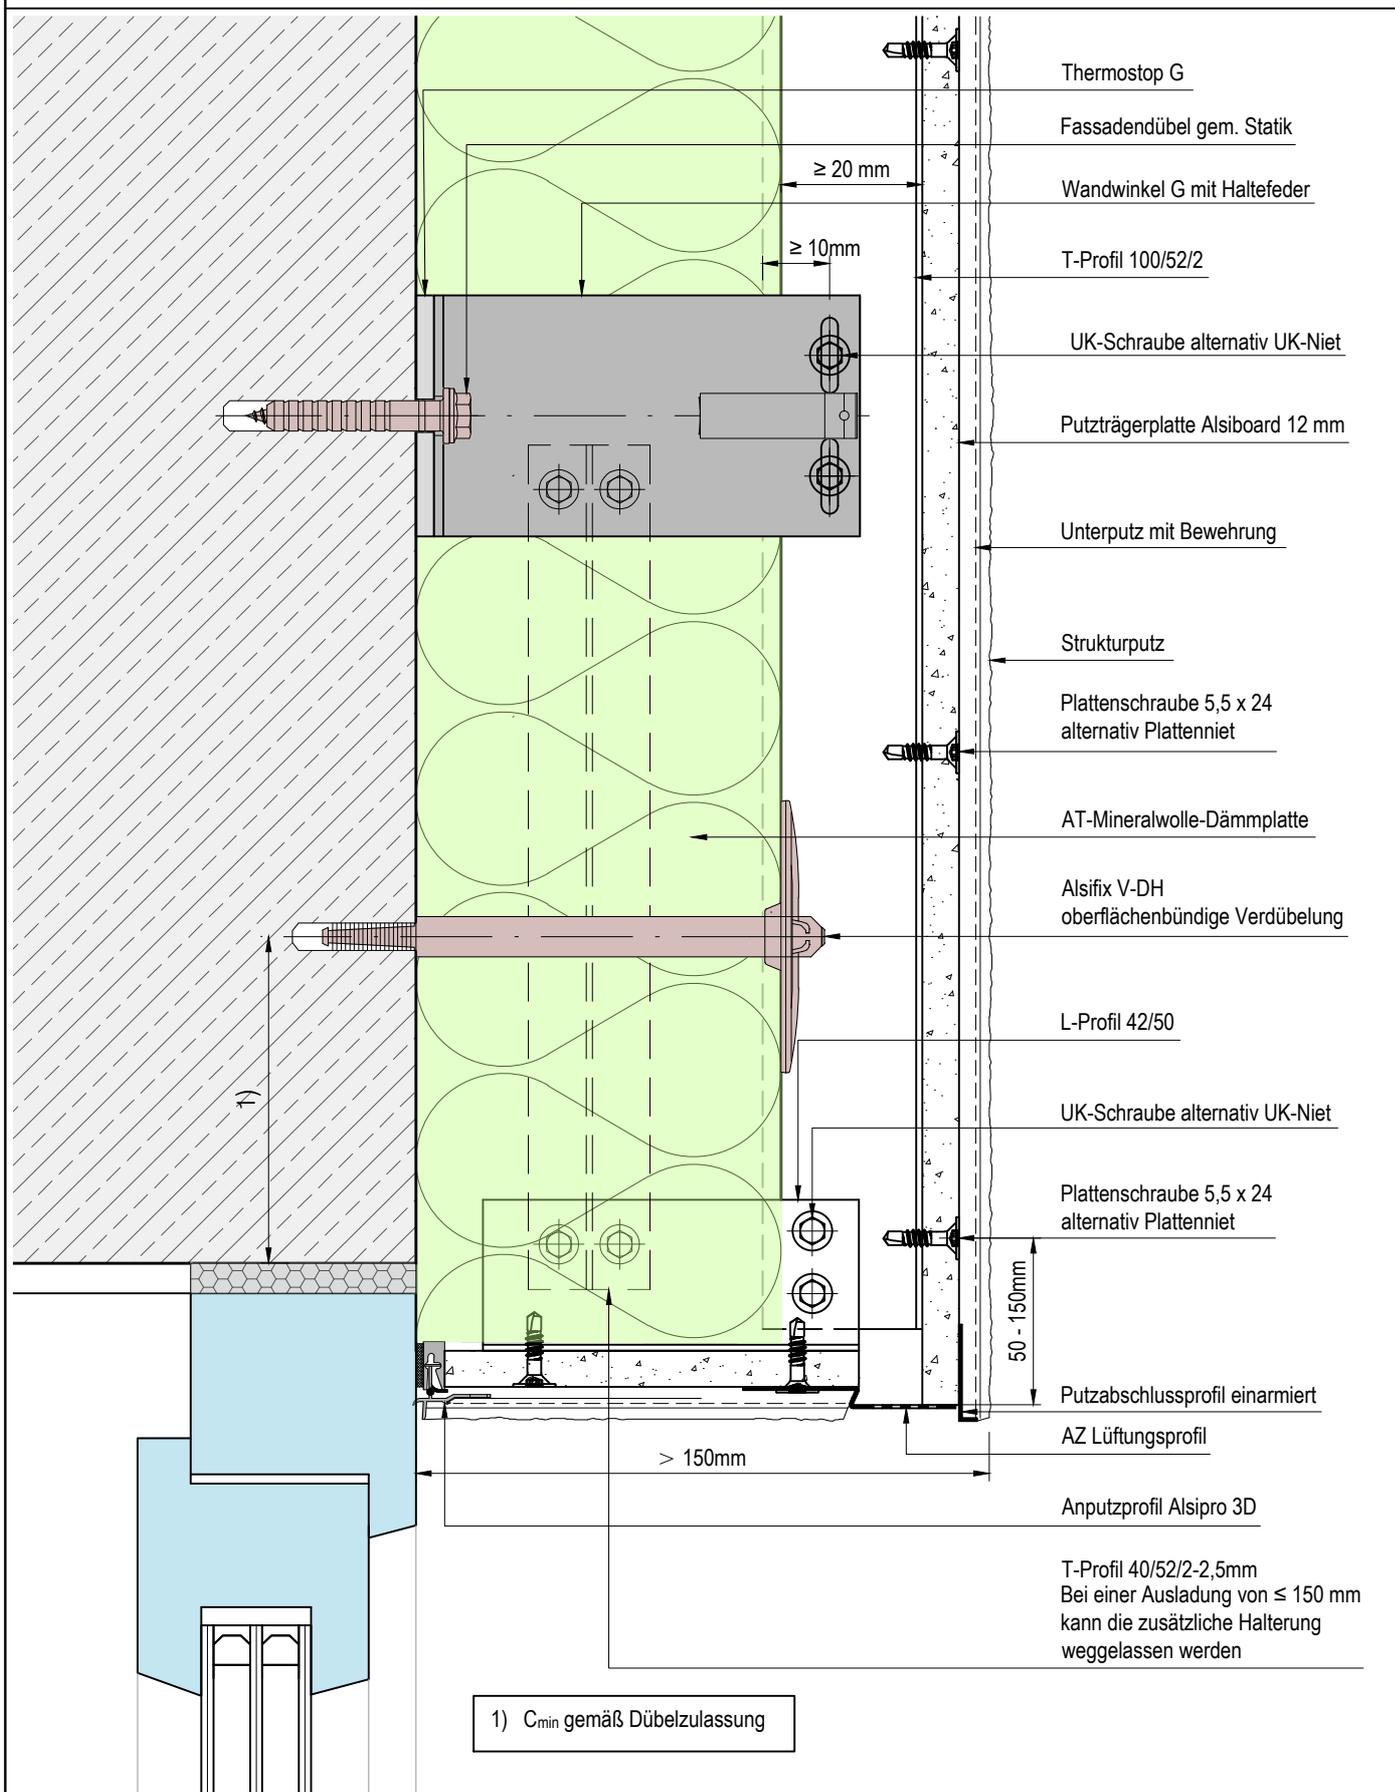

Detailbeschreibung: Fenstersturz Fenster rohbaubündig	Aktualisierung / Stand: 2022-08-15	Maßstab: 1:2,5	Zeichnungs-Nr.: 501 - 0901
	www.alsecco.de alsecco GmbH Kupferstr.50 D-36208 Wildeck Telefon 036922 / 88-0		

© alsecco - alsecco Details sind allgemeine planerische Vorschläge. Sie stellen schematisch die Ausführung dar. Ihnen zugrunde liegen die entsprechenden Produktdatenblätter sowie Systemzulassungen. Die Möglichkeit der Detailanwendung sowie deren Vollständigkeit sind in speziellen Anwendungsfall vom Planer/AN eigenverantwortlich zu prüfen. Die gewählte Darstellungsform sowie druck- und übermittlungstechnische Einflüsse können geringe Abweichungen der Maßstäblichkeit beinhalten.