


VHF Airtec Render mit fugenlos hinterlüftetem Putzsystem Fenster und Fensterbanksystem

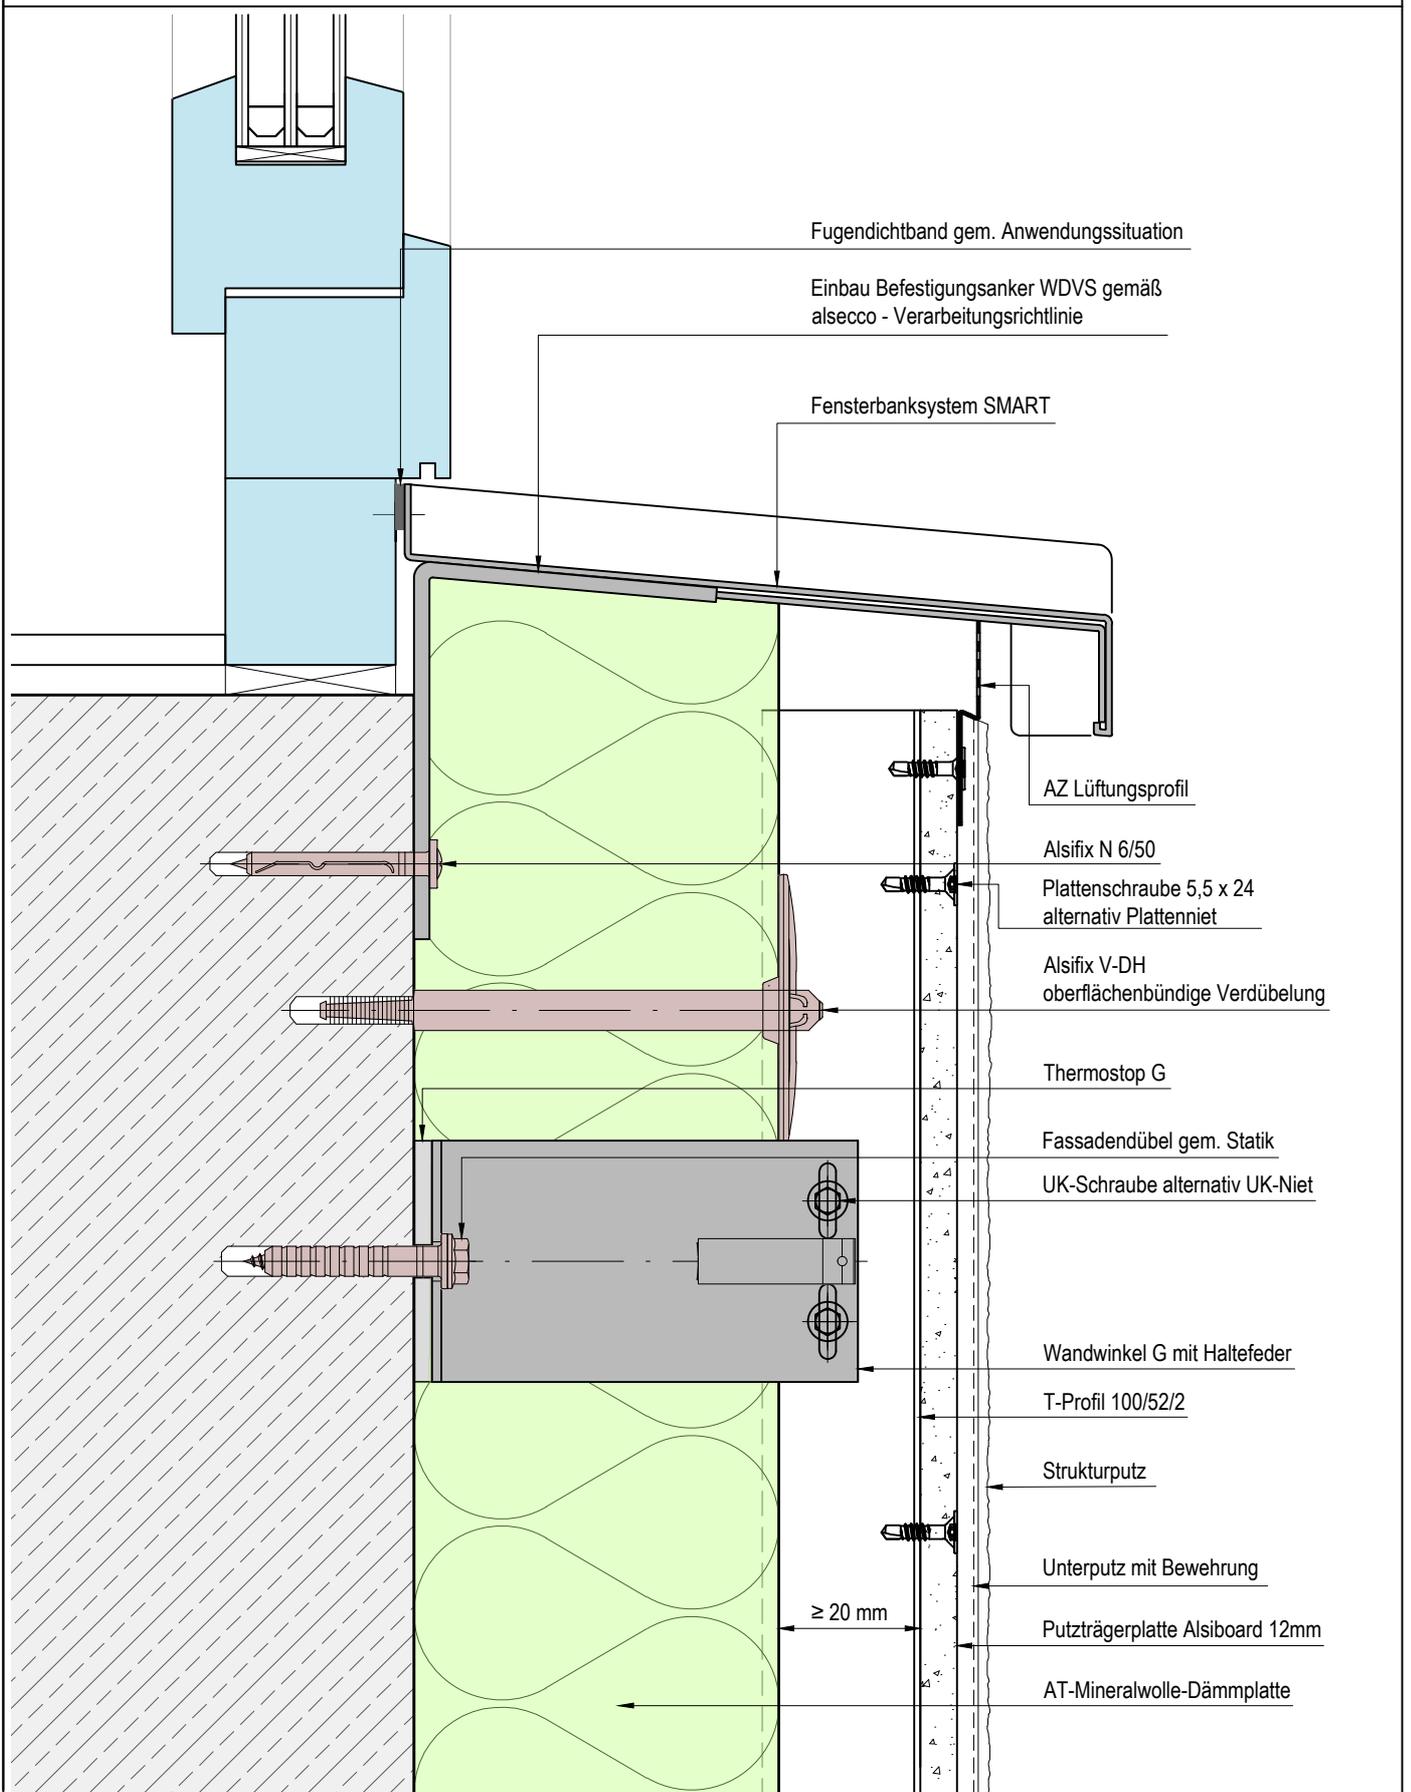

Detailbeschreibung:
Fensterbrüstung
Fenster rohbaubündig
Fensterbank schlaggedichtet

Aktualisierung / Stand:
2022-08-16

Maßstab:
1:2,5

Zeichnungs-Nr.:
501 - 1002

www.alsecco.de

alsecco GmbH
Kupferstr.50
D-36208 Wildeck
Telefon 036922 / 88-0