


Putzsystem für hochwärmedämmende Wandbildner Rollladenkasten

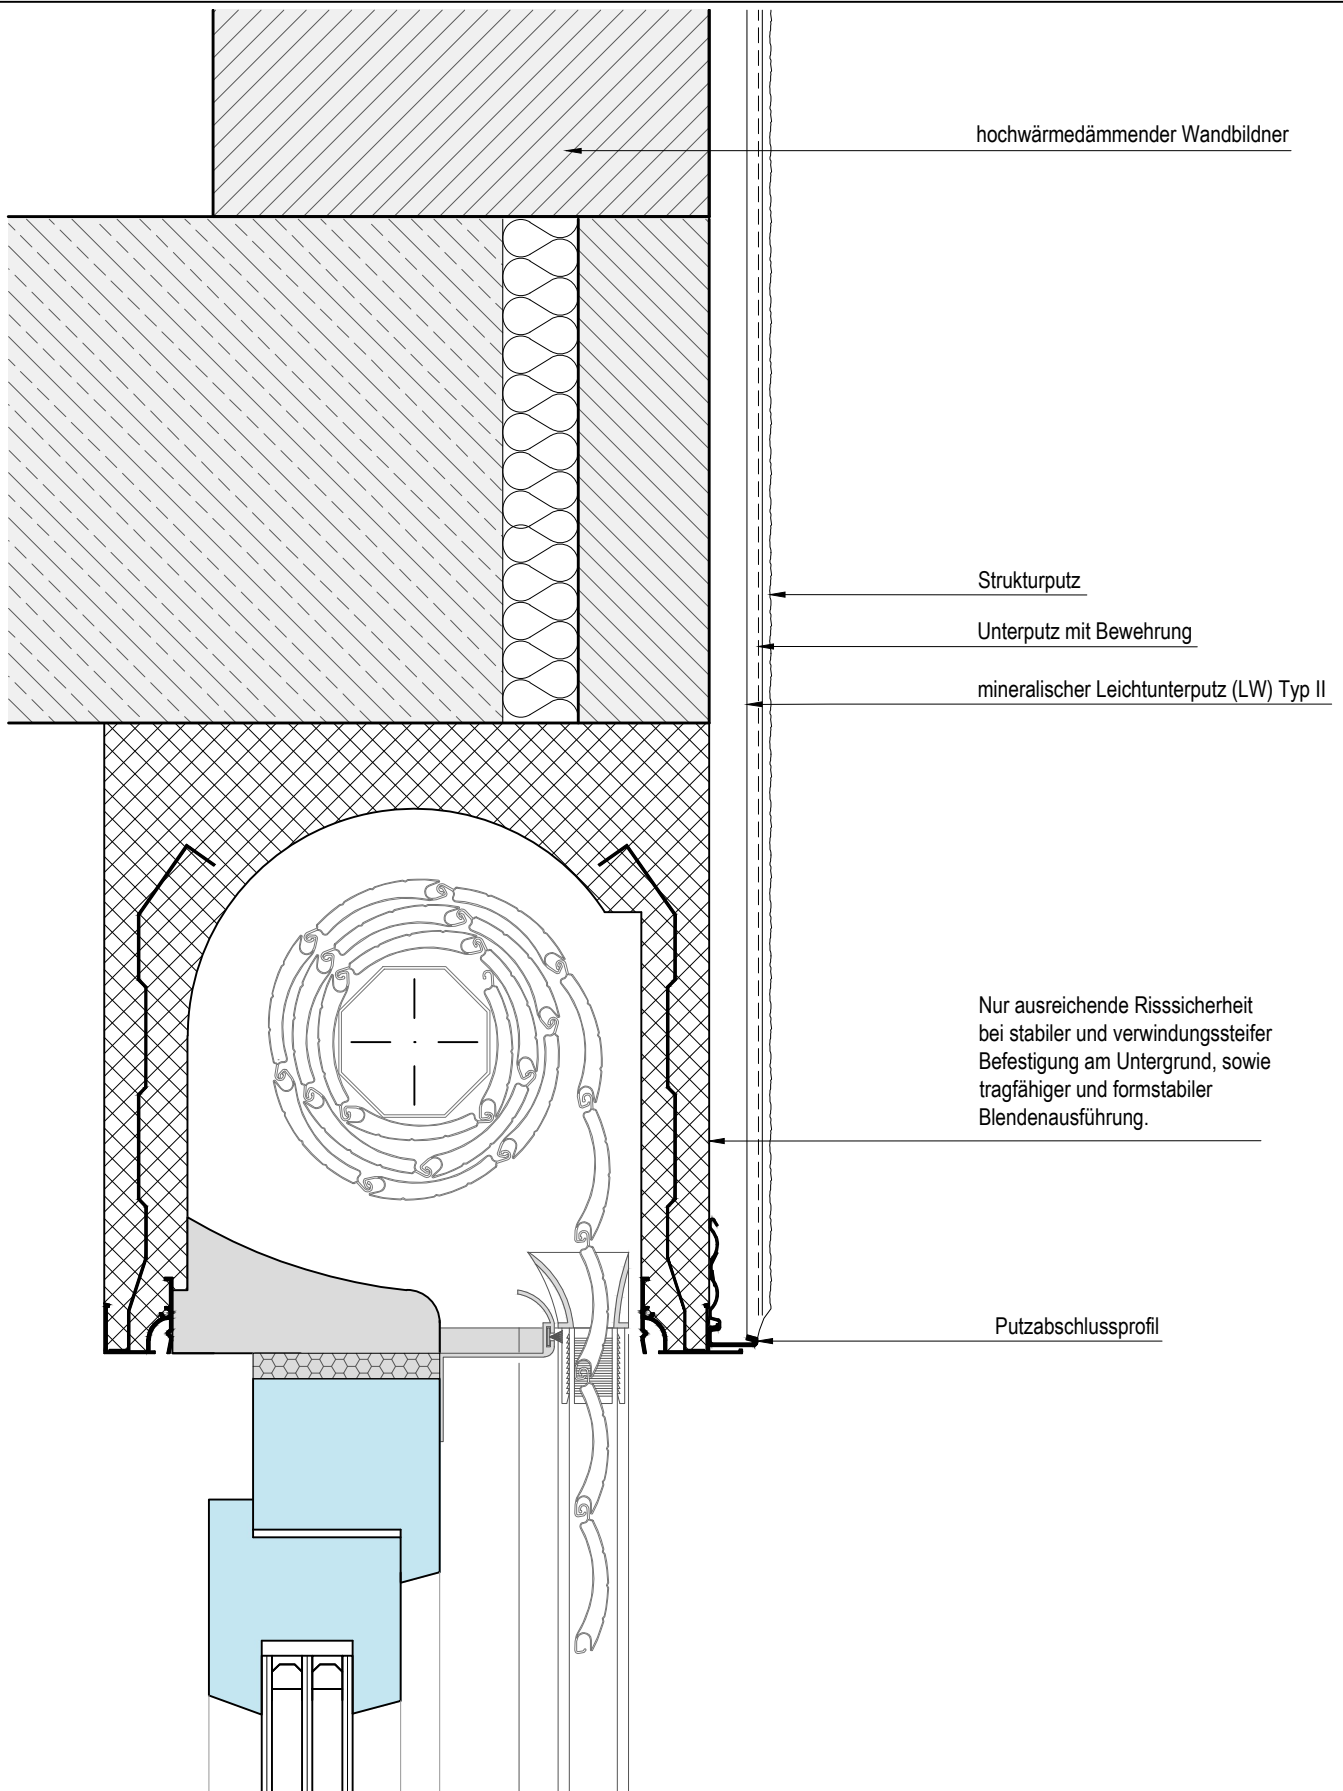

Detailbeschreibung:

Fenstersturz
Fenster rohbaubündig
Rollladenkasten überputzt

Aktualisierung / Stand:

2023-10-18

Maßstab:

1:2,5

Zeichnungs-Nr.:

600 - 2301

www.alsecco.de

alsecco GmbH
Kupferstr.50
D-36208 Wildeck
Telefon 036922 / 88-0