


Hartbekleidung auf Porenbeton

Außen- und Innenecke

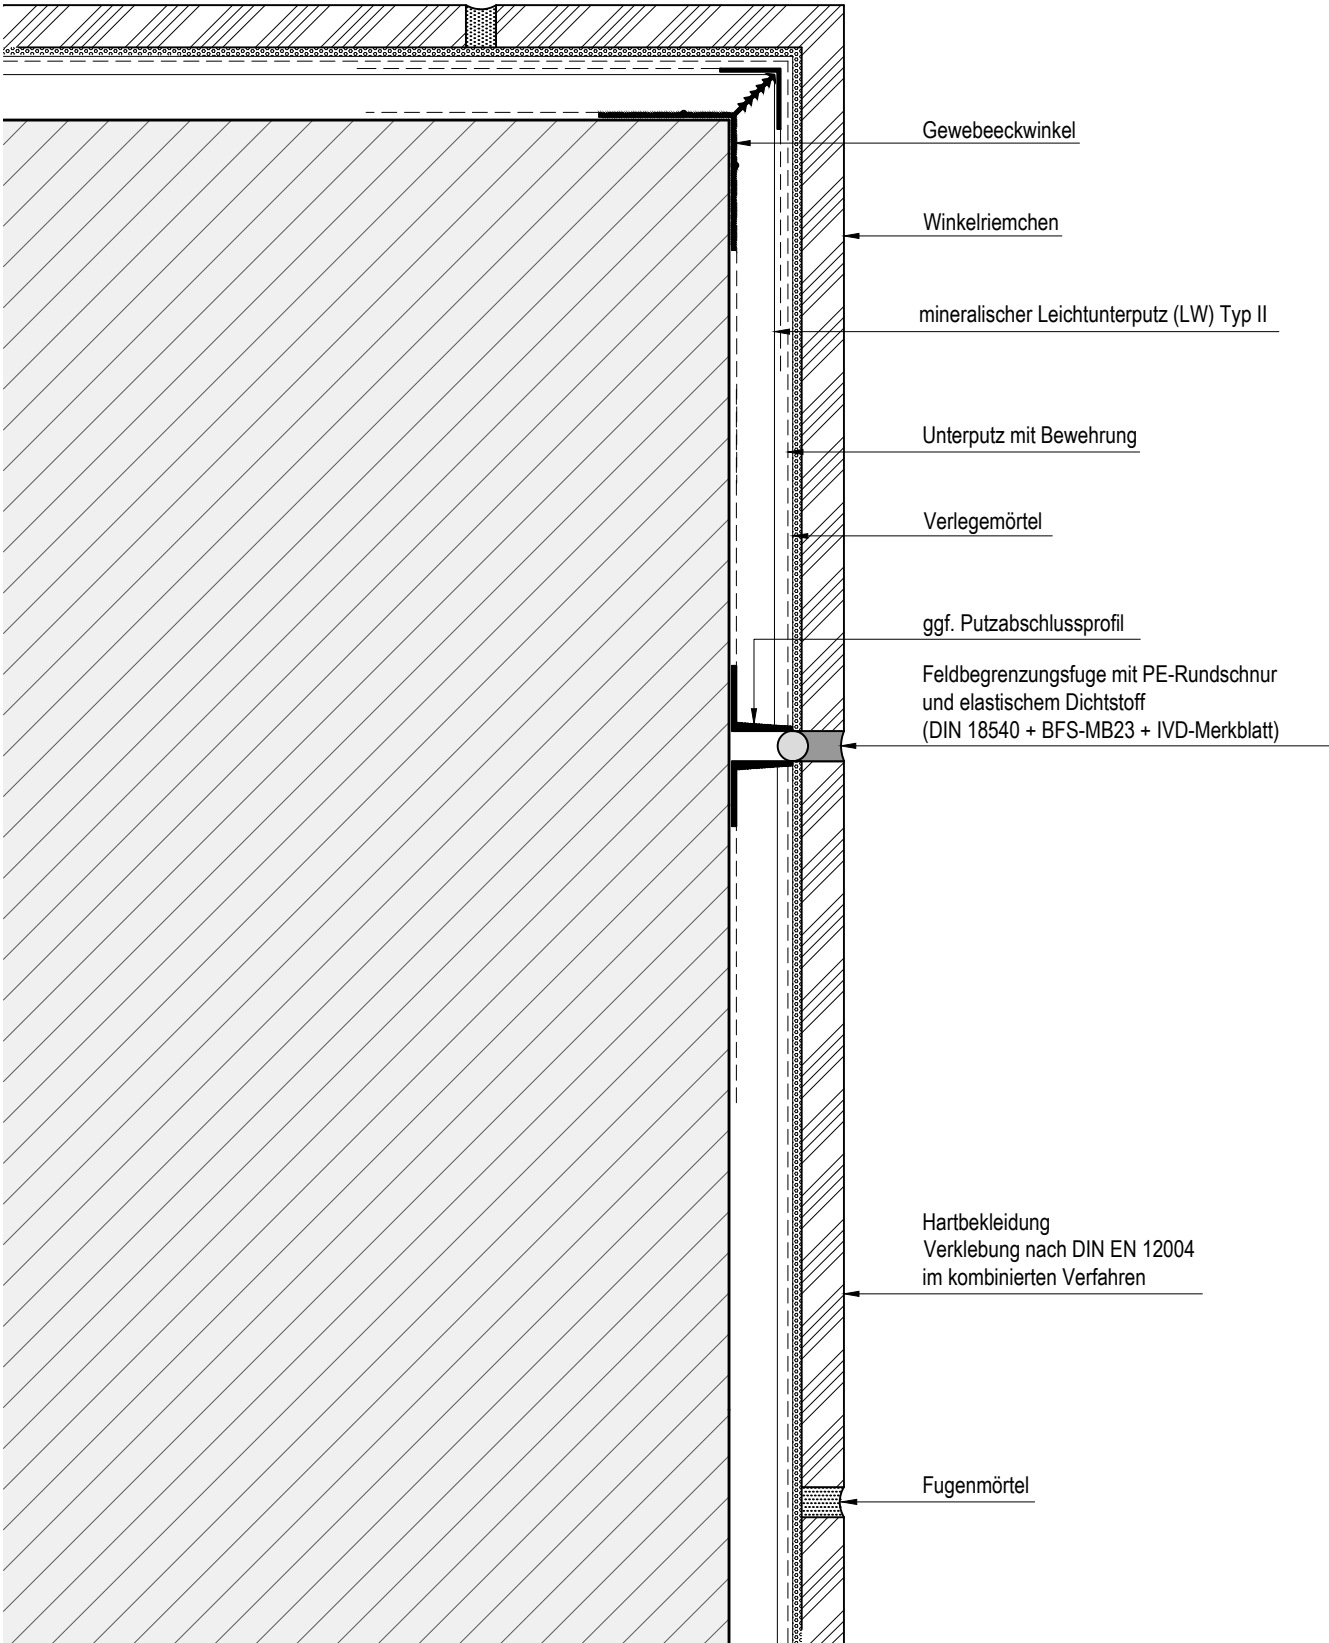

Detailbeschreibung:
Außenecke
Winkelriemchen
Feldbegrenzungsfuge

Aktualisierung / Stand: 2023-10-18	Maßstab: 1:2,5	Zeichnungs-Nr.: 650 - 0301
	alsecco GmbH Kupferstr.50 D-36208 Wildeck Telefon 036922 / 88-0	

www.alsecco.de