


Dehnfuge (WDVS mit Klinkerriemchen, Fliesen o.ä.)

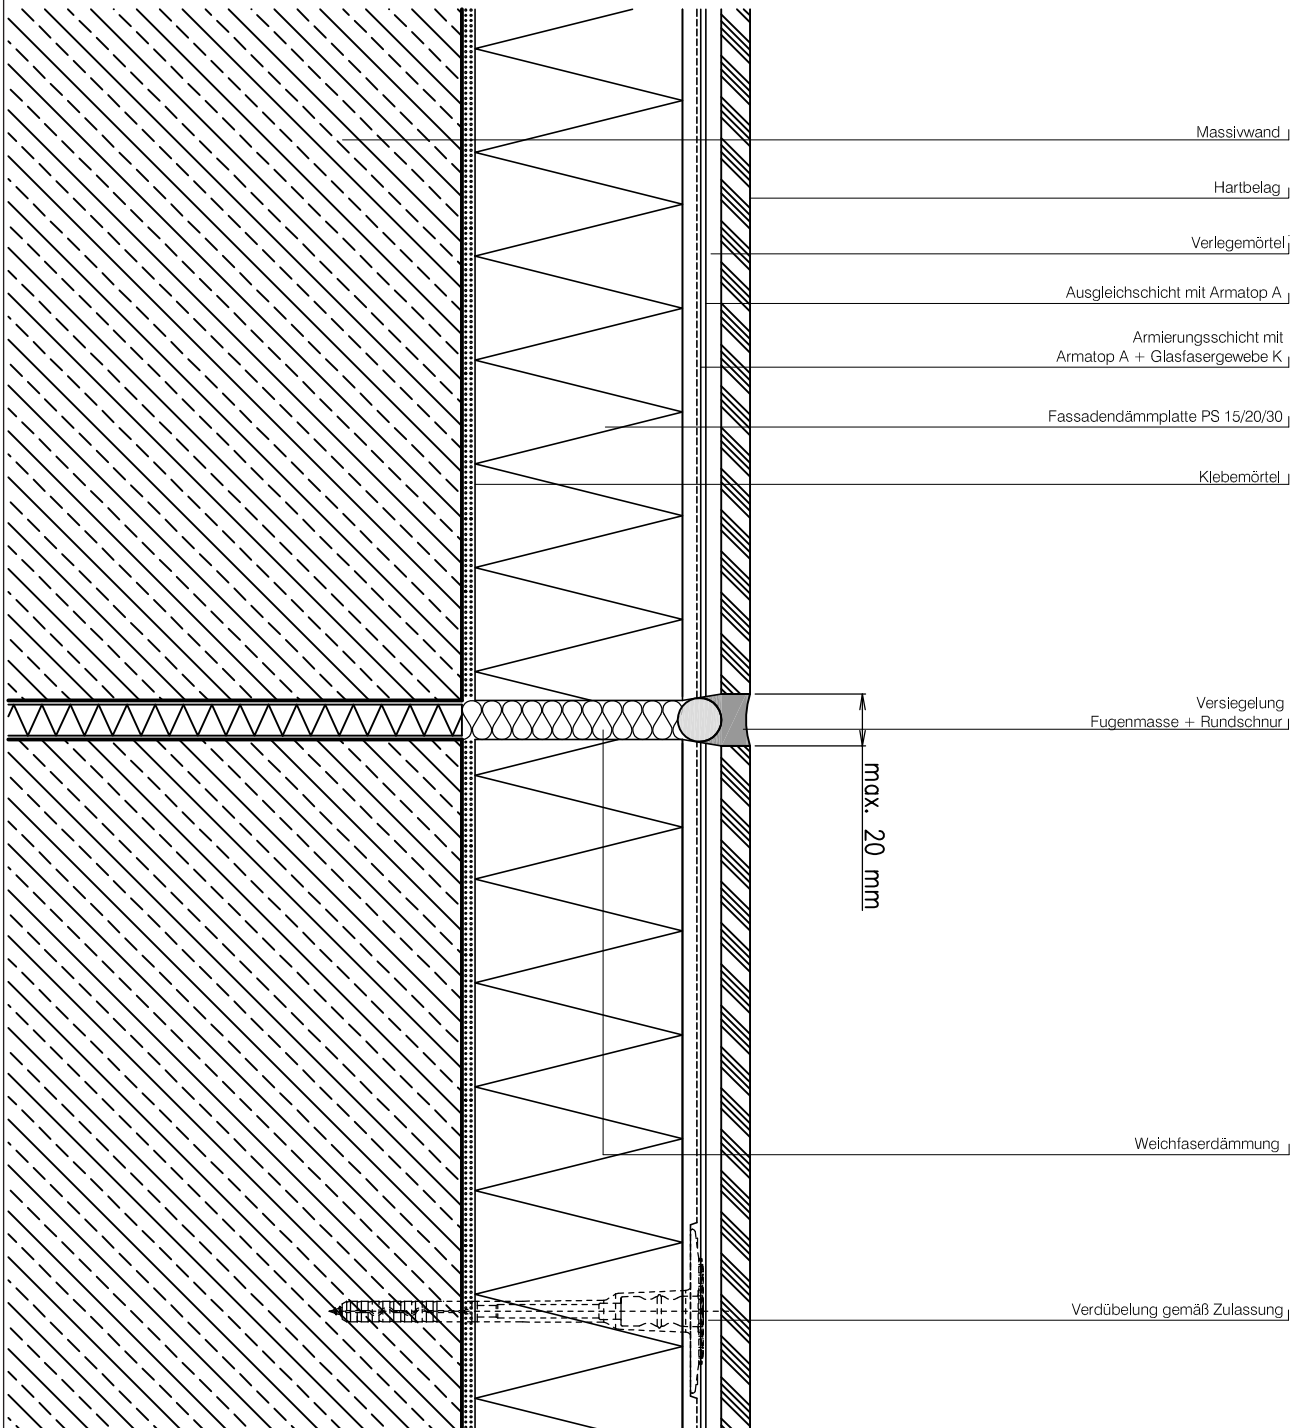

alsecco GmbH & Co KG  
 Telefon 03 69 22 / 88-0  
 Telefax 03 69 22 / 88-330  
 Internet www.alsecco.de

Detail: Dehnfuge  
 System: WDVS mit EPS-Dämmung  
 Material: Hartbelag  
 Index: 59 - 1320 - b13

Gez.: alsecco-Bautechnik  
 Maßstab: ohne  
 Datum: 04.2009  
 Objekt: n.n.



Die gewählte Darstellungsform sowie druck- und übermittlungstechnische Abweichungen können geringfügige Abweichungen der Maßstäblichkeit beinhalten. Die bauseitigen Anschlüsse sind von den Fremdfirmen eigenverantwortlich nach den Richtlinien der VOB/DIN durchzuführen. Die von uns bauseitigen Anschlüsse dienen nur zur Vervollständigung der Pläne.