

Anwendungsfall 1 :

- Profilausladung >150 mm


Anwendungsfall 2 :

- Verhältnis Profilhöhe zu Ausladung < 2

Abstand Befestigung

- vom Rand ≥ 10 cm

- zueinander ≤ 60 cm

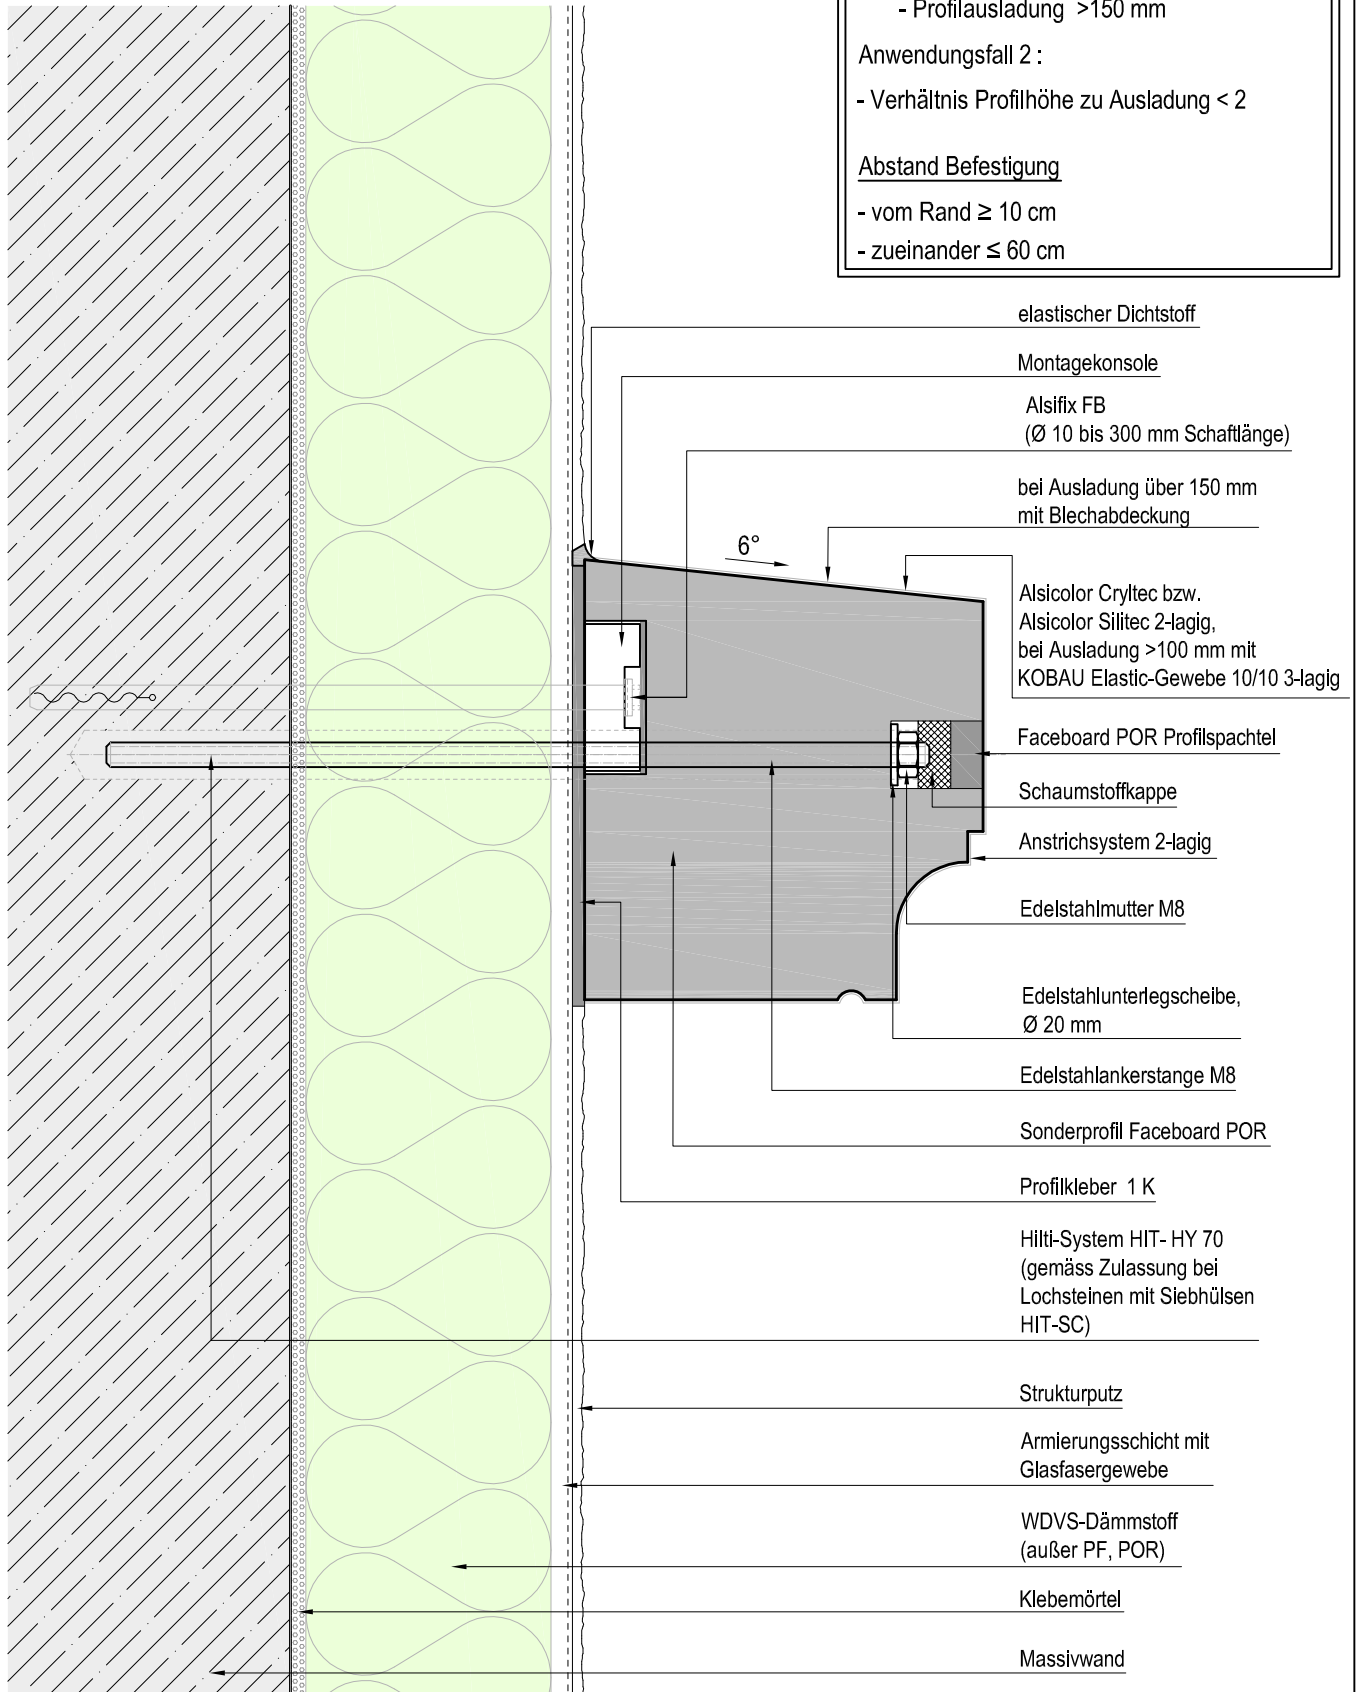

©alsecco

alsecco Details sind allgemeine planerische Vorschläge. Sie stellen schematisch die Ausführung dar. Innen zugrunde liegen die entsprechenden Produktdatenblätter sowie Systemzulassungen. Die Möglichkeit der Detailanwendung sowie deren Vollständigkeit sind in speziellen Anwendungsfall vom Planer/AN eigenverantwortlich zu prüfen. Die gewählte Darstellungsform sowie druck- und übermittlungstechnische Einflüsse können geringe Abweichungen der Maßstäblichkeit beinhalten.

System: **WDVS mit Dekorprofilen**

Plannummer:
120 - 0234

Maßstab:
ca. 1 : 2,5

Aktualisierung:
07 / 2019 / VI

alsecco GmbH
Kupferstr.50
D-36208 Wildeck
Telefon 036922 / 88-0
Telefax 036922 / 88 - 330
www.alsecco.de



Detail: **zusätzliche Befestigung von
POR-Sonderprofilen mit Gewindestange**