Anwendungsfall 1 :

- Profilausladung >150 mm

Anwendungsfall 2 :

- Verhältnis Profilhöhe zu Ausladung < 2

Abstand Befestigung

- vom Rand ≥ 10 cm
- zueinander ≤ 60 cm

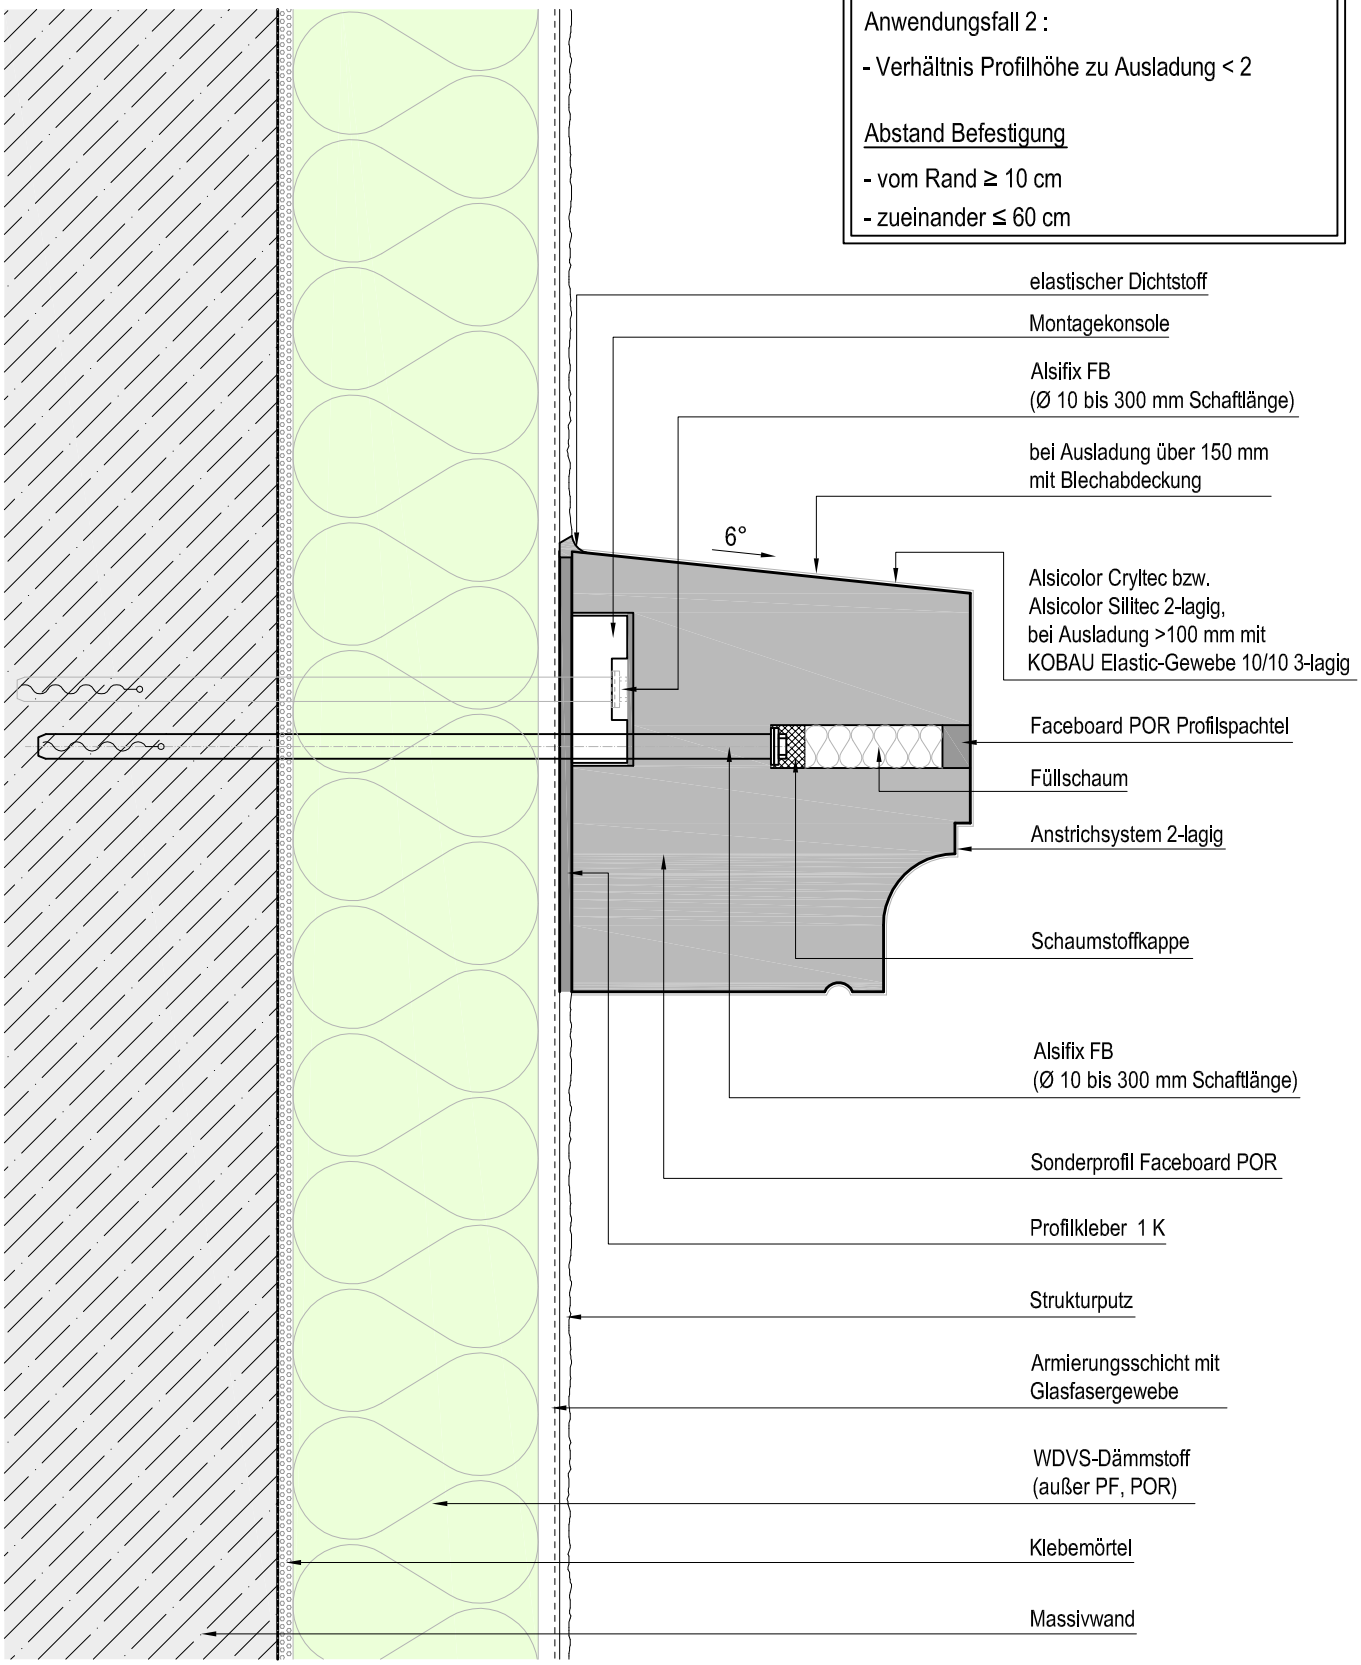

©alsecco
alsecco Details sind allgemeine planerische Vorschläge. Sie stellen schematisch die Ausführung dar. Ihnen zugrunde liegen die entsprechenden Produktdatenblätter sowie Systemzulassungen. Die Möglichkeit der Detailanwendung sowie deren Vollständigkeit sind in speziellen Anwendungsfall vom Planer/AN eigenverantwortlich zu prüfen. Die gewählte Darstellungsform sowie druck- und übermittlungstechnische Einflüsse können geringe Abweichungen der Maßstäblichkeit beinhalten.

System: WDVS mit Dekorprofilen	Plannummer: 120 - 0236	alsecco GmbH Kupferstr.50 D-36208 Wildeck Telefon 036922 / 88-0 Telefax 036922 / 88 - 330 www.alsecco.de
Detail: zusätzliche Befestigung von POR-Sonderprofilen mit Dübel versenkt	Maßstab: ca. 1 : 2,5	
	Aktualisierung: 07 / 2019 / VI	alsecco