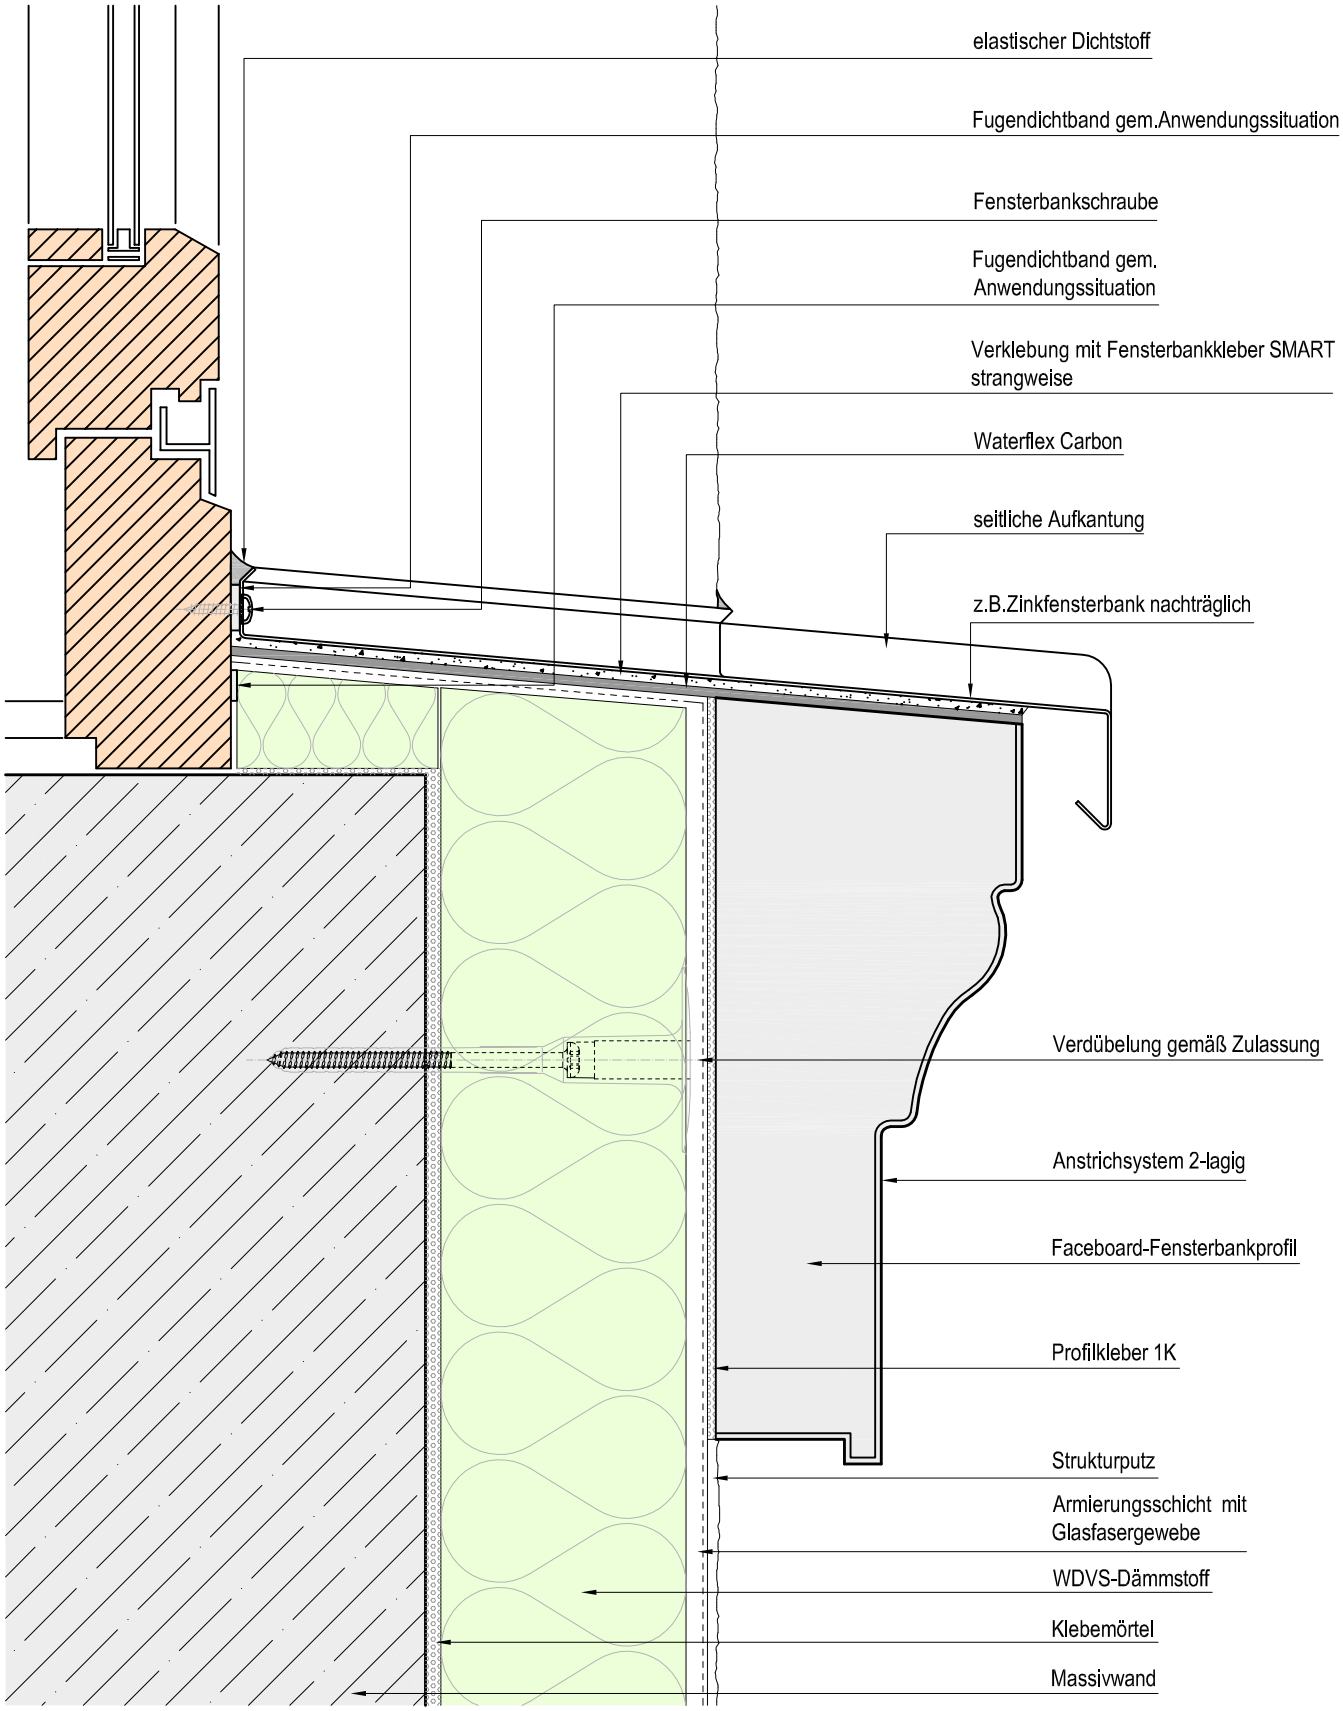

Hierzu siehe Detail 120 - 1010

©alsecco
alsecco Details sind allgemeine planerische Vorschläge. Sie stellen schematisch die Ausführung dar. Ihnen zugrunde liegen die entsprechenden Produktdatenblätter sowie Systemzulassungen. Die Möglichkeit der Detailanwendung sowie deren Vollständigkeit sind in speziellen Anwendungsfall vom Planer/AN eigenverantwortlich zu prüfen. Die gewählte Darstellungsform sowie druck- und übermittlungstechnische Einflüsse können geringe Abweichungen der Maßstäblichkeit beinhalten.

System: WDVS mit Dekorprofilen	Plannummer: 120 - 1012	alsecco GmbH Kupferstr.50 D-36208 Wildeck Telefon 036922 / 88-0 Telefax 036922 / 88 - 330 www.alsecco.de
Detail: Schnitt vertikal B-B von Plan 120 - 1010 Verblechung Fensterbank- / Gesimsprofil	Maßstab: ca. 1 : 2,5 Aktualisierung: 03 / 2017 / III	alsecco