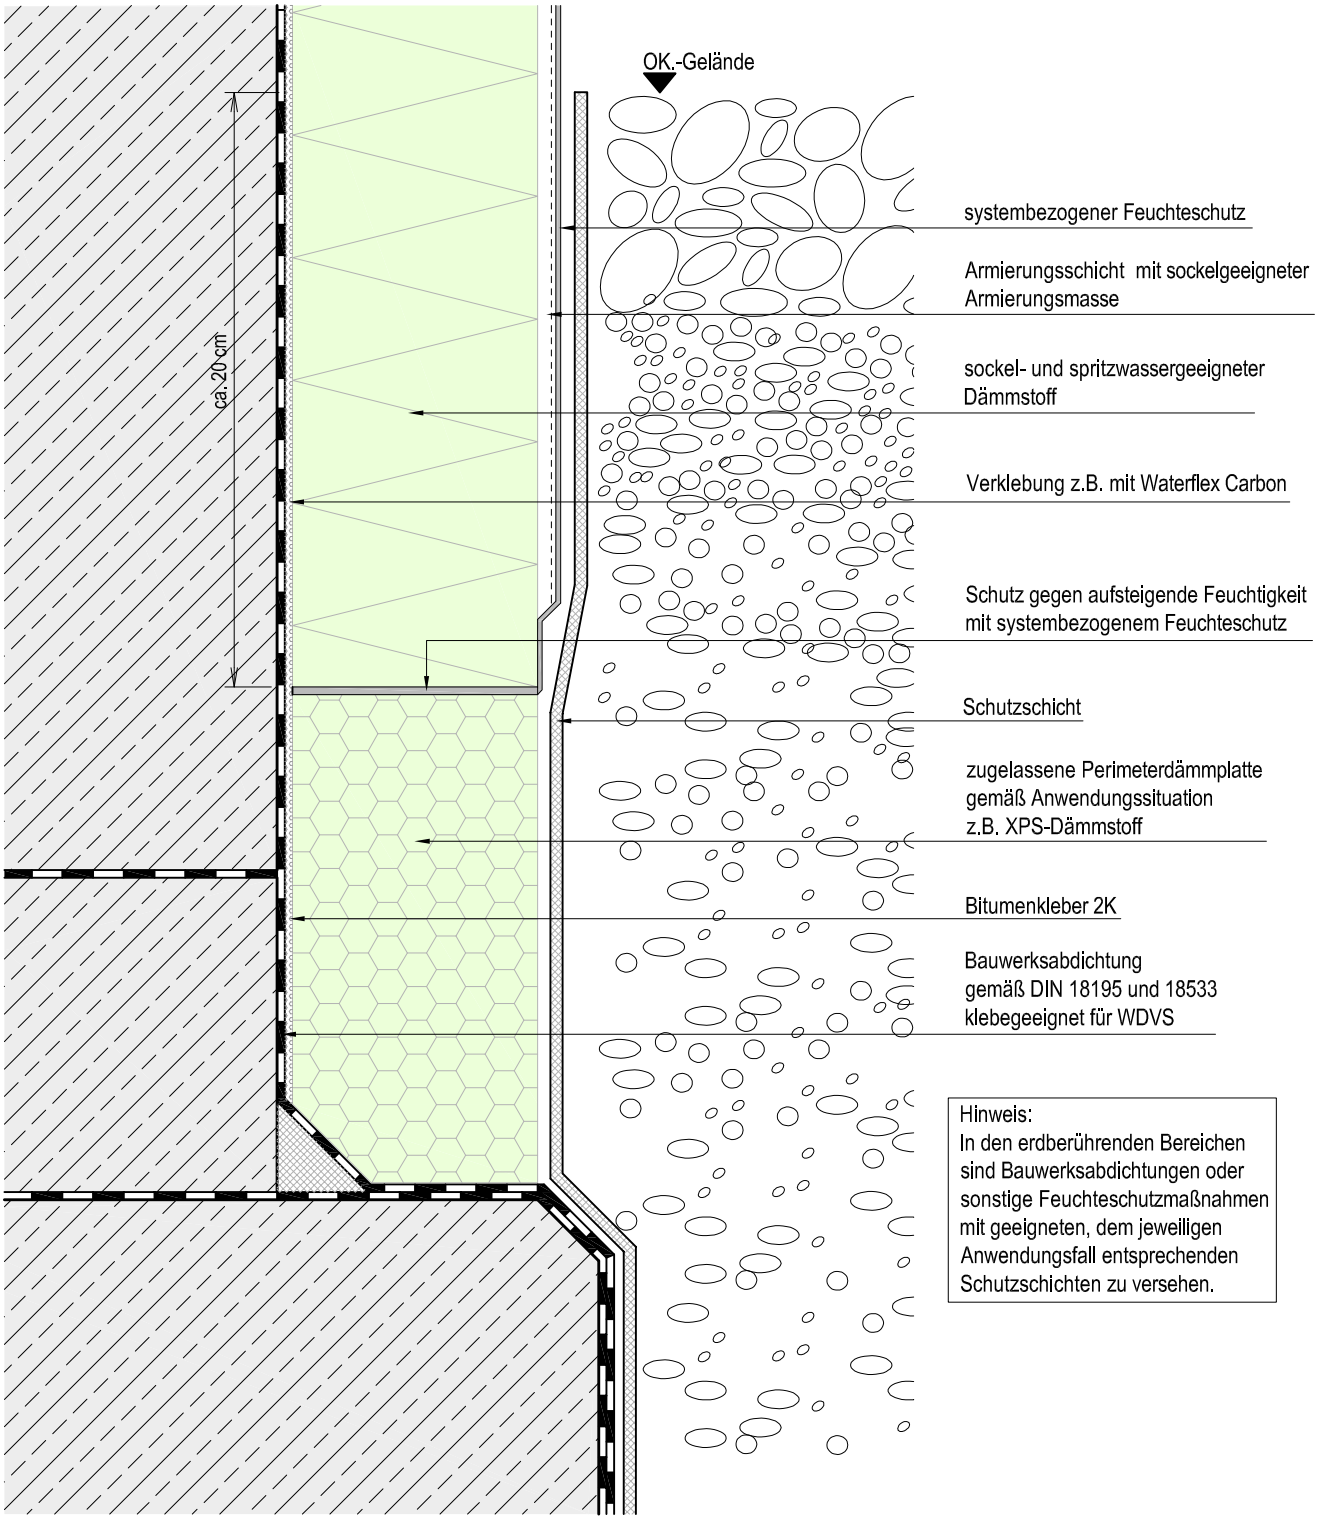

Hinweis:
In den erdberührenden Bereichen sind Bauwerksabdichtungen oder sonstige Feuchteschutzmaßnahmen mit geeigneten, dem jeweiligen Anwendungsfall entsprechenden Schutzschichten zu versehen.

©alsecco
alsecco Details sind allgemeine planerische Vorschläge. Sie stellen schematisch die Ausführung dar. Ihnen zugrunde liegen die entsprechenden Produktdatenblätter sowie Systemzulassungen. Die Möglichkeit der Detailanwendung sowie deren Vollständigkeit sind in speziellen Anwendungsfall vom Planer/AN eigenverantwortlich zu prüfen. Die gewählte Darstellungsform sowie druck- und übermittlungstechnische Einflüsse können geringe Abweichungen der Maßstäblichkeit beinhalten.

System:
Sockel- und Perimeterdämmung mit Putz

Detail: Perimeterdämmung bei W2-E auf W4-E
Anschluss an Fundament

Plannummer:
405 - 1528

Maßstab:
ca. 1 : 2,5

Aktualisierung:
06/2019/VIII

alsecco GmbH
Kupferstr.50
D-36208 Wildeck
Telefon 036922 / 88-0
Telefax 036922 / 88 - 330
www.alsecco.de