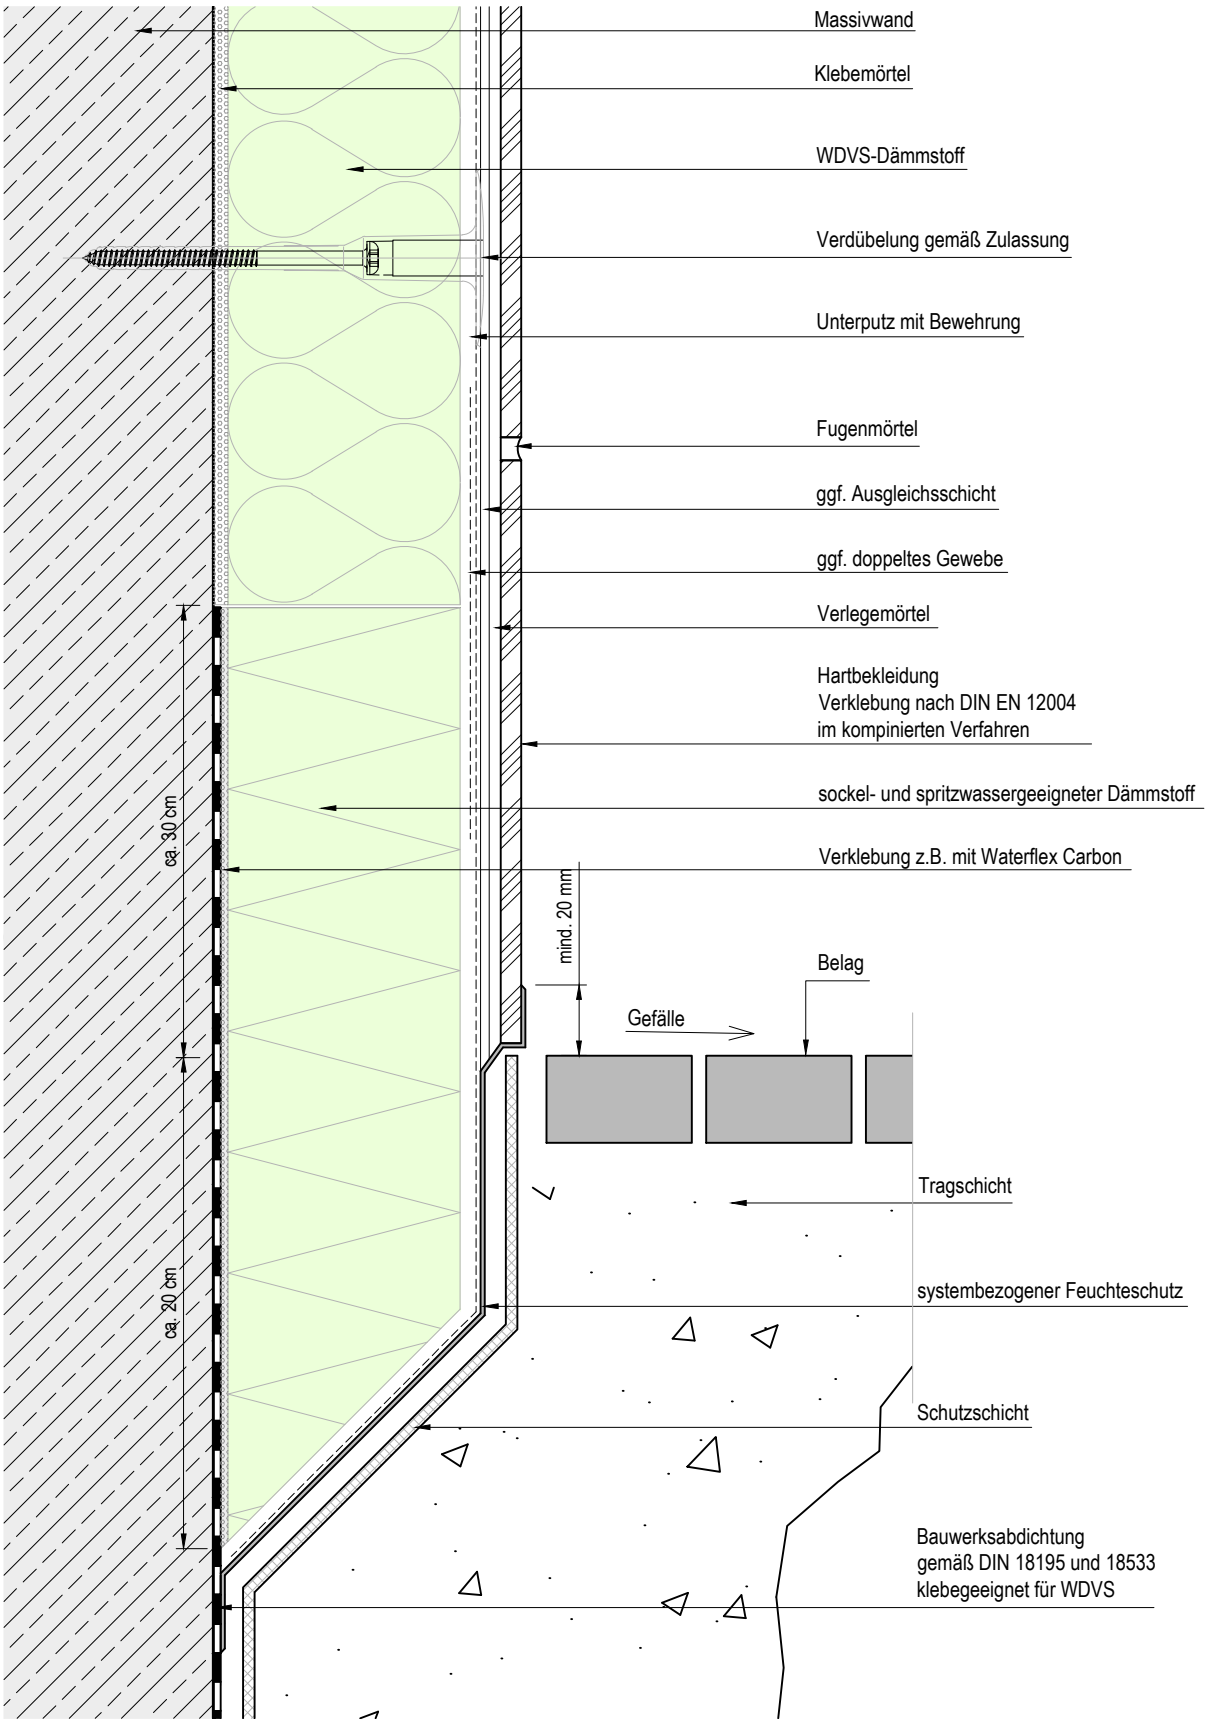

©alsecco
alsecco Details sind allgemeine planerische Vorschläge. Sie stellen schematisch die Ausführung dar. Ihnen zugrunde liegen die entsprechenden Produktdatenblätter sowie Systemzulassungen. Die Möglichkeit der Detailanwendung sowie deren Vollständigkeit sind in speziellen Anwendungsfall vom Planer/AN eigenverantwortlich zu prüfen. Die gewählte Darstellungsform sowie druck- und übermittlungstechnische Einflüsse können geringe Abweichungen der Maßstäblichkeit beinhalten.

System:	Sockel- und Perimeterdämmung mit Hartbekleidung	Plannummer: 415 - 1530	alsecco GmbH Kupferstr.50 D-36208 Wildeck Telefon 036922 / 88-0 Telefax 036922 / 88 - 330 www.alsecco.de
Detail:	Geringer Bodeneinstand WDVS-Übergang fassadenbündig bei W2-E auf W4-E am Belag	Maßstab: ca. 1 : 2,5 Aktualisierung: 01 / 2021/ VIII	alsecco