Tabelle in Anlehnung an die Fachregeln des Dachdecker- und Klempnerhandwerks

DIN 13914 : 2016
"wirksame Tropfnase oder Wasserablaufnut /-kante an der Unterseite (von Abdeckungen)..., die mind. 40 mm von der Wandoberfläche entfernt... sein sollte."

Mindest-Auf-/Abkantungen

Gebäudehöhe (m)	h_2 (mm)	h_1 (mm)
< 8	50	
8 bis 20	80	≥ 25 mm
> 20	100	

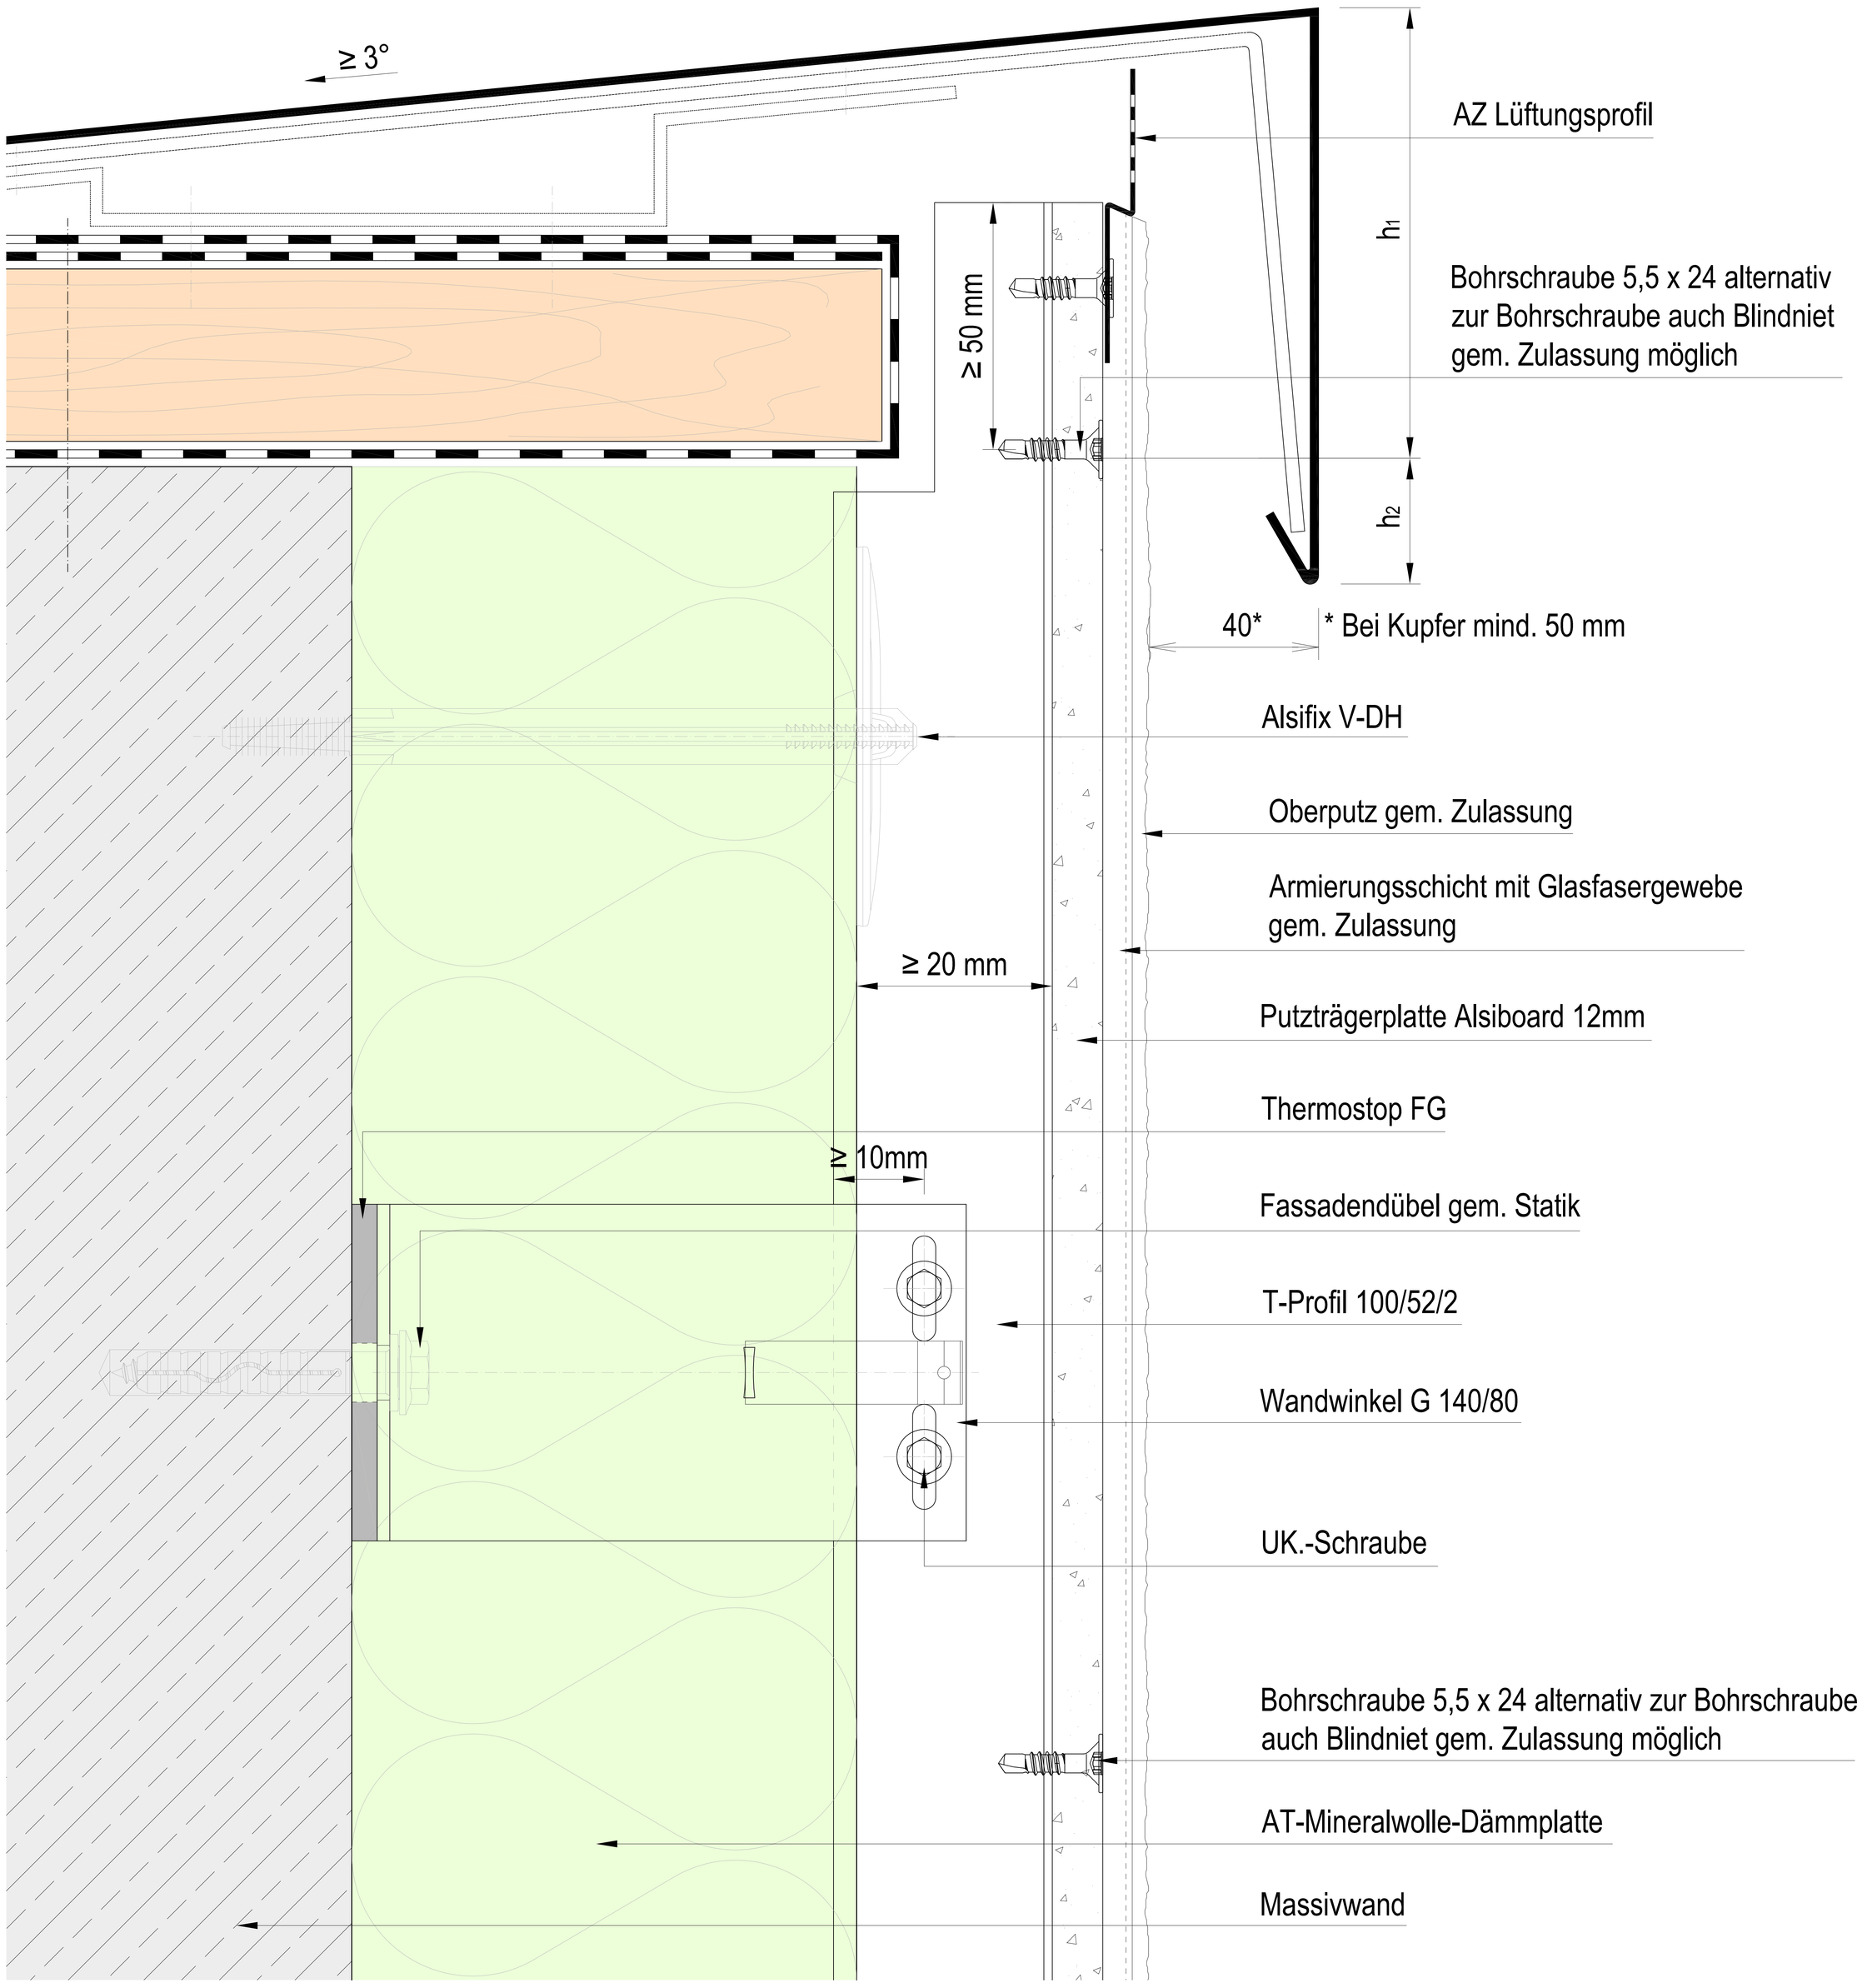

©alsecco
alsecco Details sind allgemeine planerische Vorschläge. Sie stellen schematisch die Ausführung dar. Ihnen zugrunde liegen die entsprechenden Produktdatenblätter sowie Systemzulassungen. Die Möglichkeit der Detailanwendung sowie deren Vollständigkeit sind in speziellen Anwendungsfall vom Planer/AN eigenverantwortlich zu prüfen. Die gewählte Darstellungsform sowie druck- und übermittlungstechnische Einflüsse können geringe Abweichungen der Maßstäblichkeit beinhalten.

System: VHF Airtec Render Plus mit fugenlos hinterlüftetem Putzsystem

Detail: Anschluss Attika

Plannummer: 510 - 0660

Maßstab: ca. 1 : 2,5

Aktualisierung: 04 / 2020 / II

alsecco GmbH
Kupferstr.50
D-36208 Wildeck
Telefon 036922 / 88-0
Telefax 036922 / 88 - 330
www.alsecco.de