
WDVS mit Putz
Jalousie

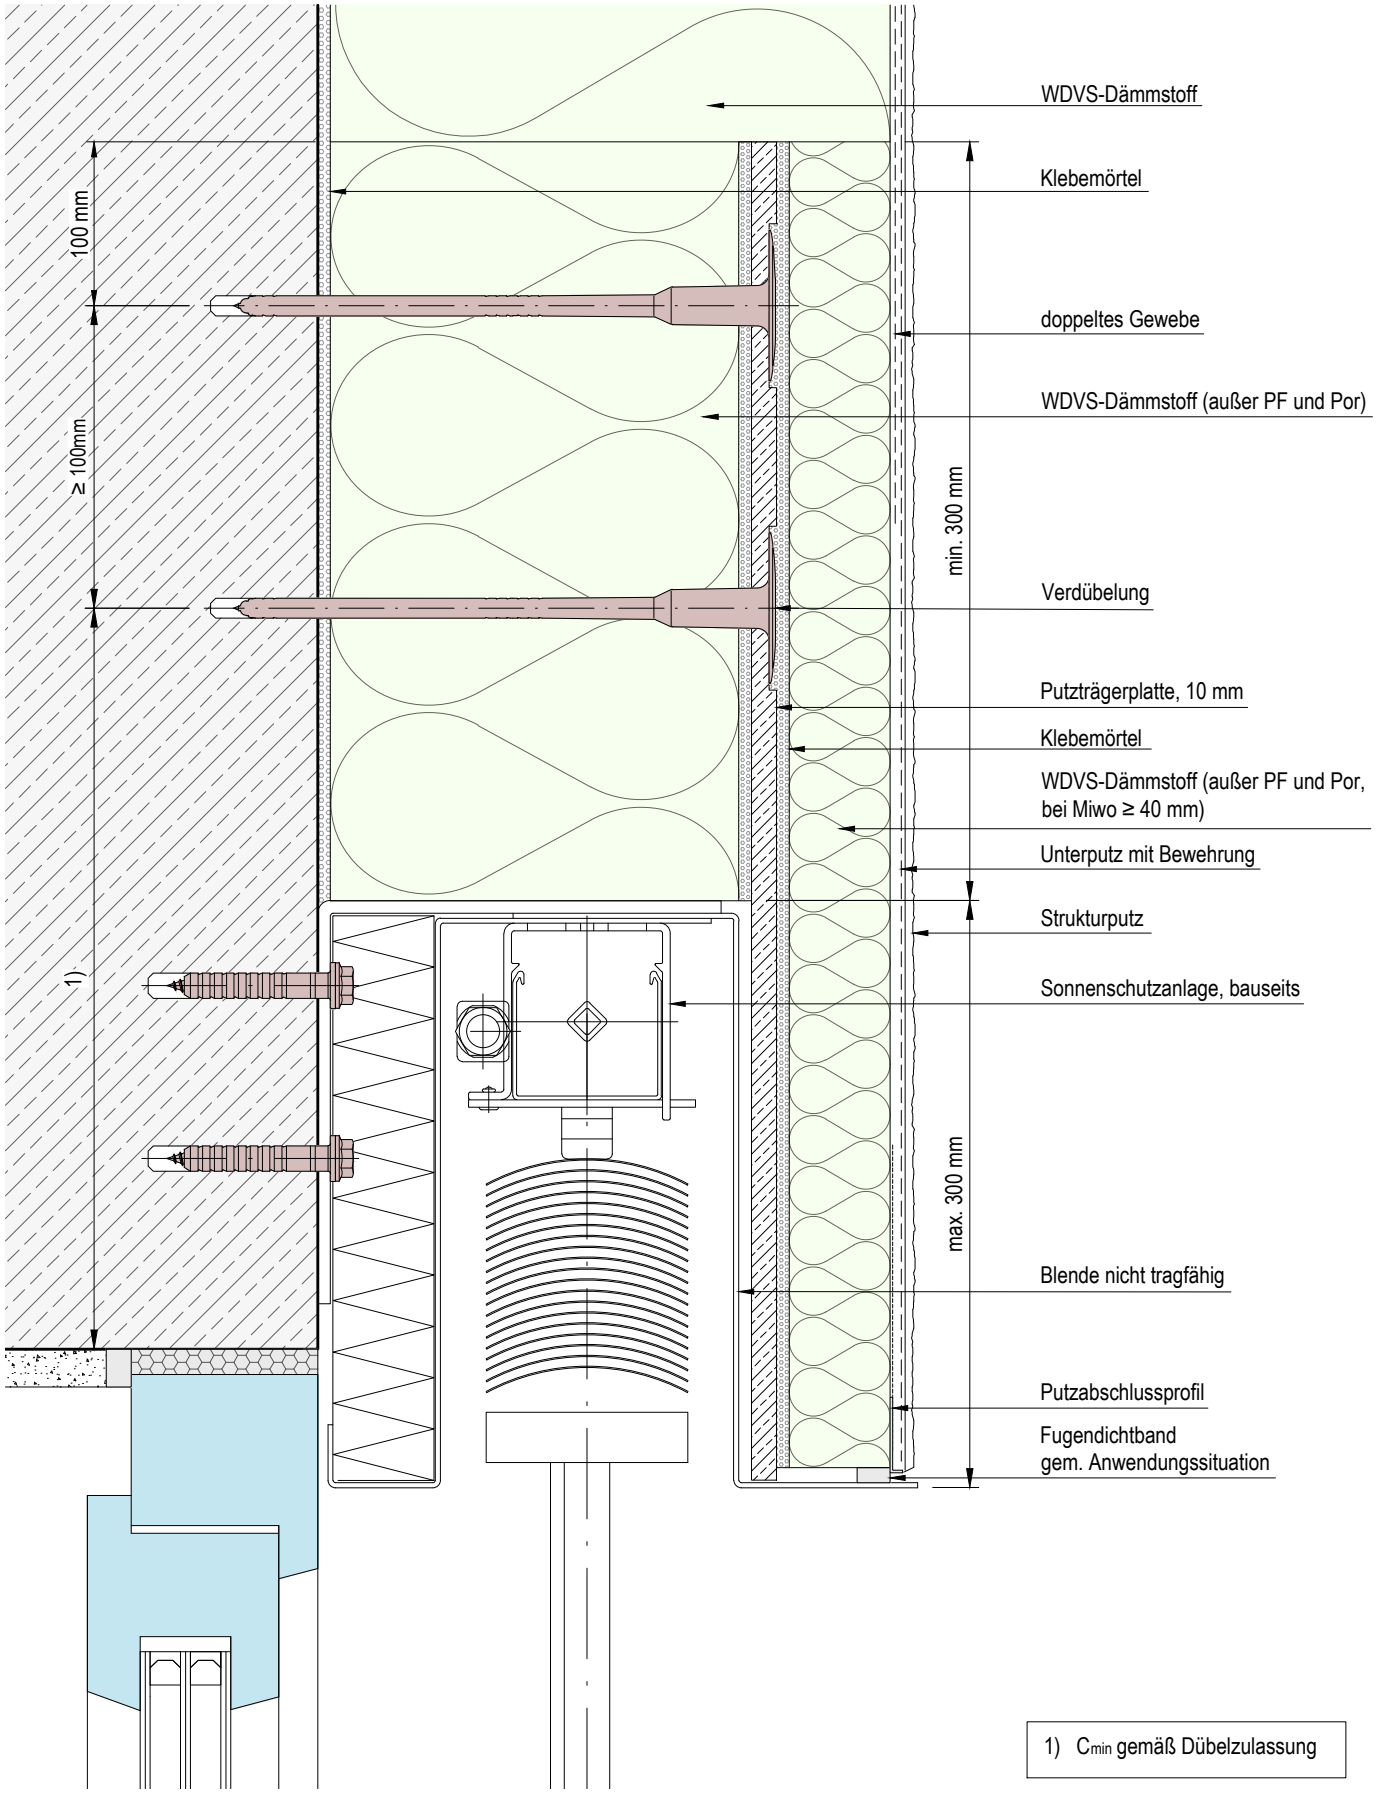

1) C_{min} gemäß Dübelzulassung

Detailbeschreibung:

Jalousie
Blende überspannt mit Trägerplatte 10 mm
und WDVS Sonnenschutz hinterdämmt

Aktualisierung / Stand:	Maßstab:	Zeichnungs-Nr.:
2022-06-20	-	100 - 2803

www.alsecco.de

alsecco GmbH
Kupferstr.50
D-36208 Wildeck
Telefon 036922 / 88-0

© alsecco - alsecco Details sind allgemeine planerische Vorschläge. Sie stellen schematisch die Ausführung dar. Ihnen zugrunde liegen die entsprechenden Produktdatenblätter sowie Systemzulassungen. Die Möglichkeit der Detailanwendung sowie deren Vollständigkeit sind in speziellen Anwendungsfall vom Planer/AN eigenverantwortlich zu prüfen. Die gewählte Darstellungsform sowie druck- und übermittlungstechnische Einflüsse können geringe Abweichungen der Maßstäblichkeit beinhalten.