


WDVS mit Putz, besplittet

Schnitt vertikal und horizontal

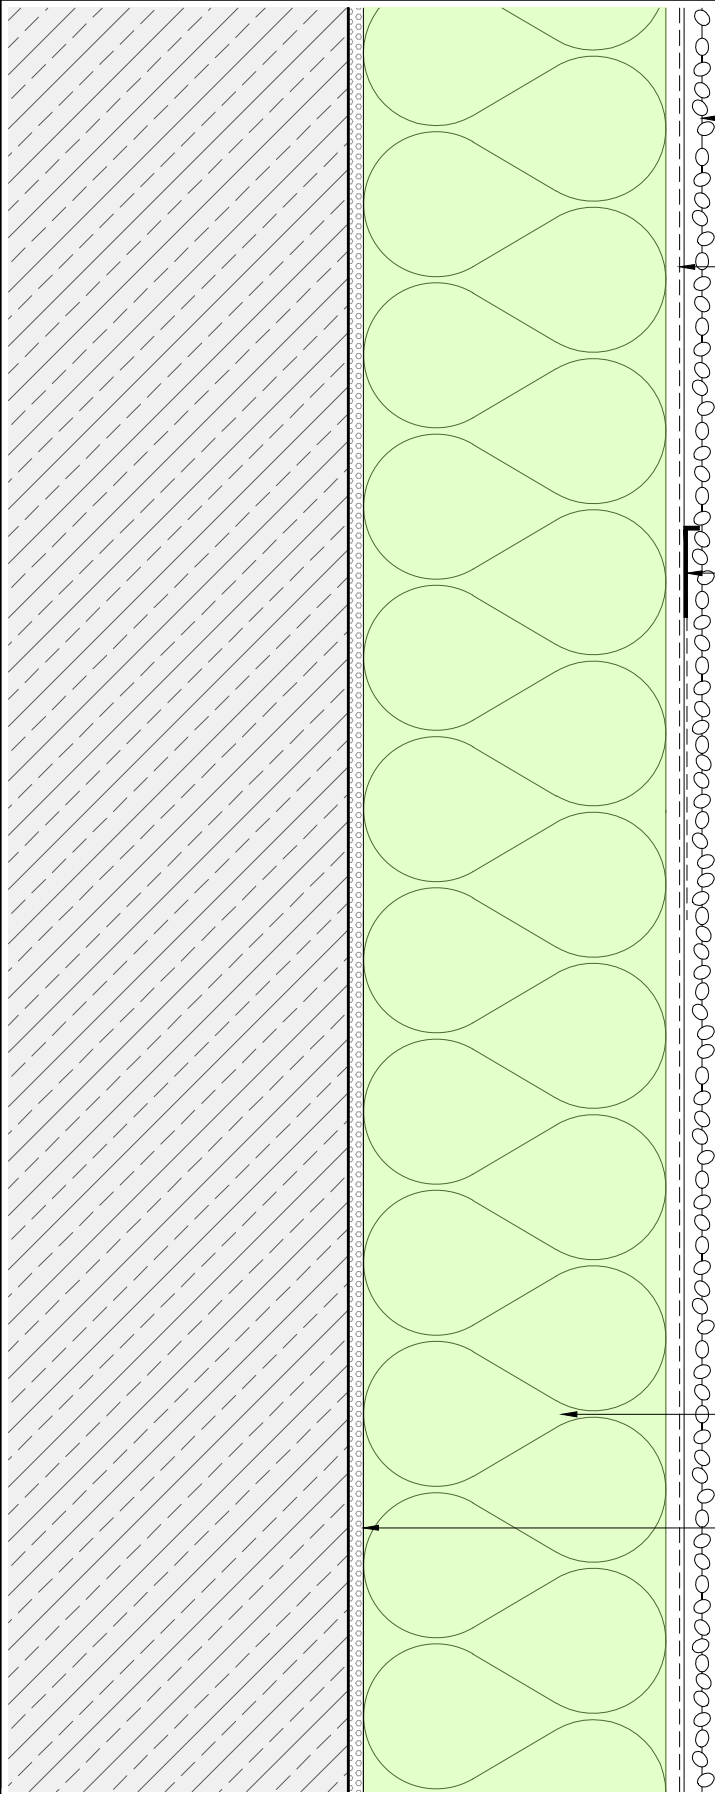

Spar Dash Chippings
in Spar Dash Receiver min bzw. org

Unterputz mit Bewehrung
(Spar Dash Receiver min bzw. org)

Putzabschlussprofil mit Gewebe für 5 mm Putz

WDVS-Dämmstoff

Klebemörtel

Detailbeschreibung:
Feldbegrenzungsfuge

Aktualisierung / Stand: 2023-10-10	Maßstab: 1:2,5	Zeichnungs-Nr.: 101 - 0202
www.alsecco.de	alsecco GmbH Kupferstr.50 D-36208 Wildeck Telefon 036922 / 88-0	

Unser Standard-Detail dient zur Unterstützung Ihrer Planung / Ausführung Ihres Objektes. Eine fachgerechte Planung kann unser Detail nicht ersetzen. Dabei ist insbesondere die Anwendbarkeit für das konkrete Objekt zu prüfen. Unsere aktuellen Verarbeitungsvorgaben und Sicherheitshinweise für unsere Produkte sind zu beachten. Weitere Prüfpflichten vor und im Rahmen der Ausführung, z.B. durch den ausführenden Fachhandwerker, bleiben unberührt. Enthaltenen Bauteile / Gewerke, die die Ausführung unserer Produkte oder Produktsysteme nur tangieren, sind rein schematische Darstellungen. Durch Ihre Nutzung kommt kein Auskunfts- und/oder Beratungsvertrag mit uns zustande. Eine Gewähr für die Eignung der Details für Ihr konkretes Bauvorhaben können wir nicht übernehmen. © alsecco