WDVS mit Putz, gesplittet
Anschluss- und Dehnfugen

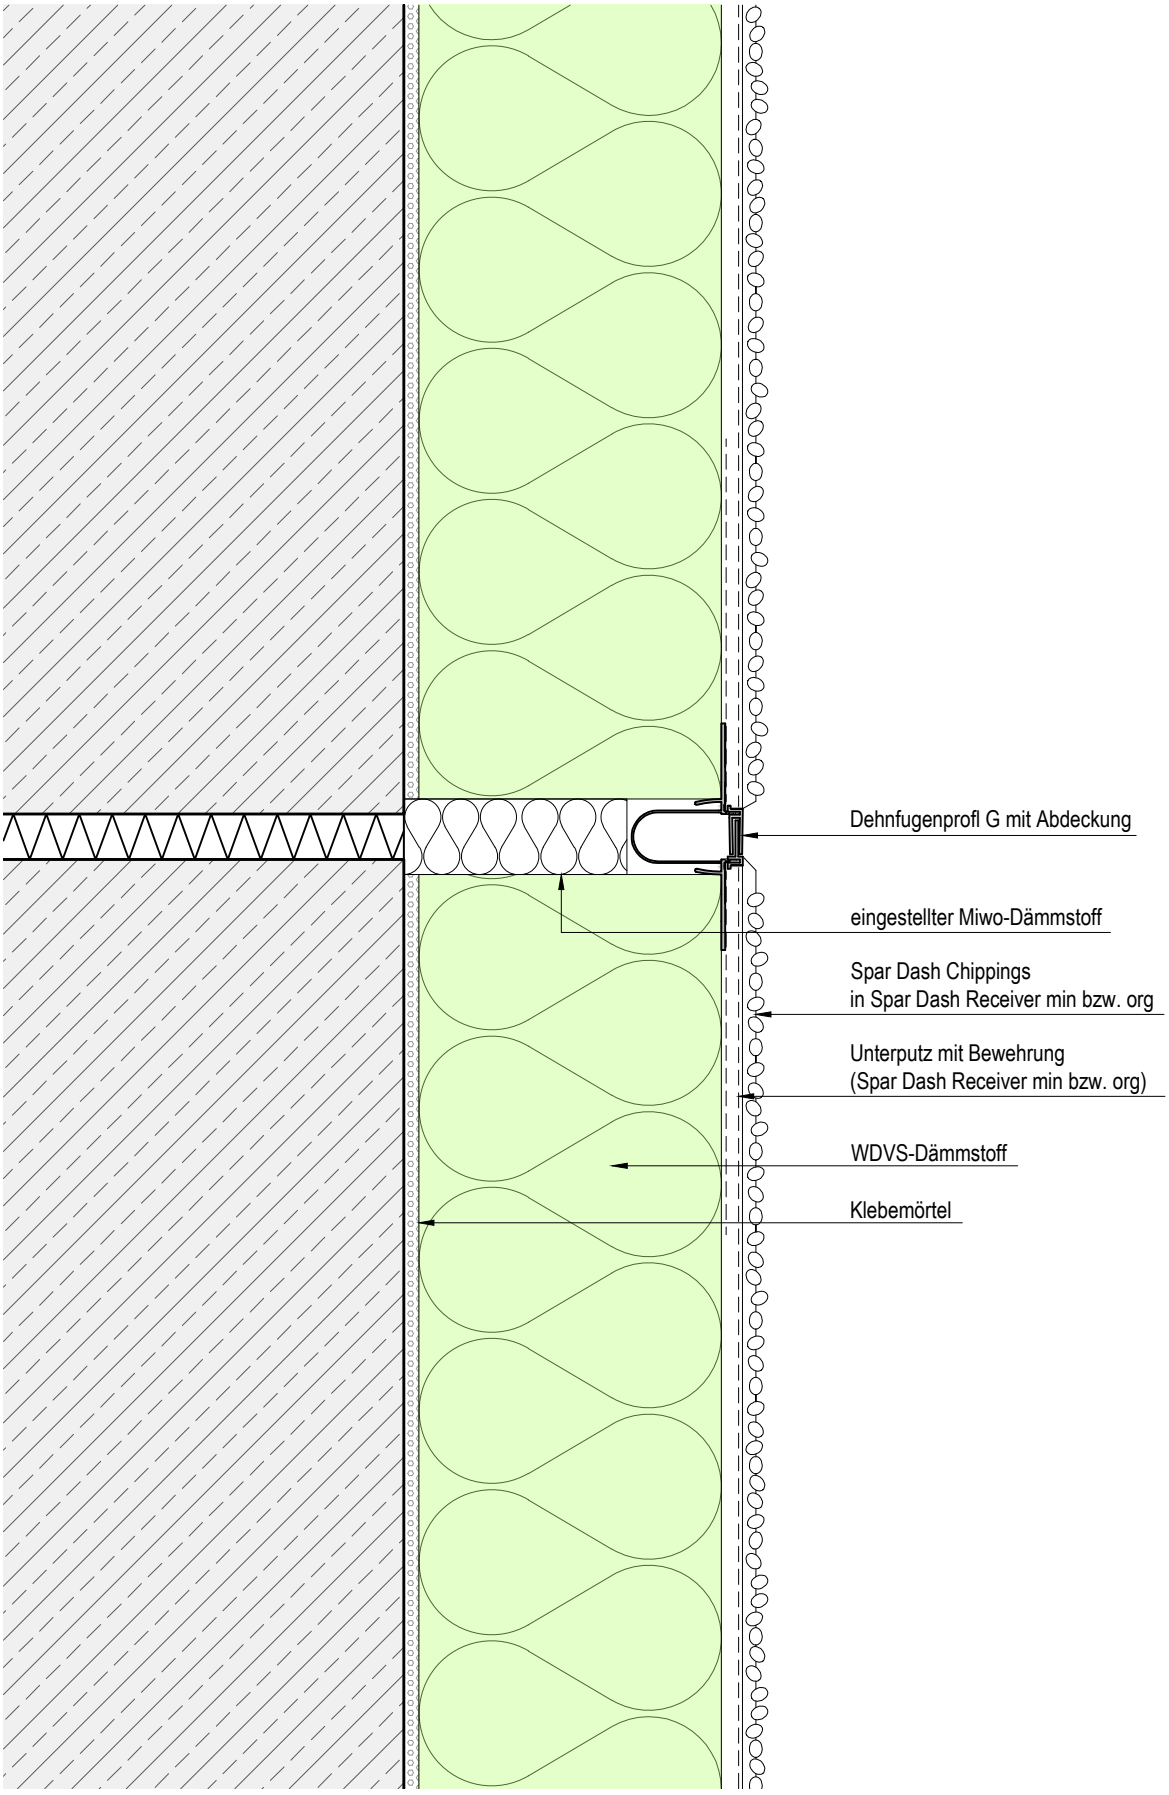

Detailbeschreibung:

Materialfuge
Gebäudedehnfuge
Fläche Schlaufe verdeckt

Aktualisierung / Stand:	Maßstab:	Zeichnungs-Nr.:
2022-08-04	1:2,5	101 - 1302

www.alsecco.de

alsecco GmbH
Kupferstr.50
D-36208 Wildeck
Telefon 036922 / 88-0

© alsecco - alsecco Details sind allgemeine planerische Vorschläge. Sie stellen schematisch die Ausführung dar. Ihnen zugrunde liegen die entsprechenden Produktdatenblätter sowie Systemzulassungen. Die Möglichkeit der Detailanwendung sowie deren Vollständigkeit sind in speziellen Anwendungsfall vom Planer/AN eigenverantwortlich zu prüfen. Die gewählte Darstellungsform sowie druck- und übermittlungstechnische Einflüsse können geringe Abweichungen der Maßstäblichkeit beinhalten.