


WDVS mit Putz, gesplittet Anschluss- und Dehnfugen

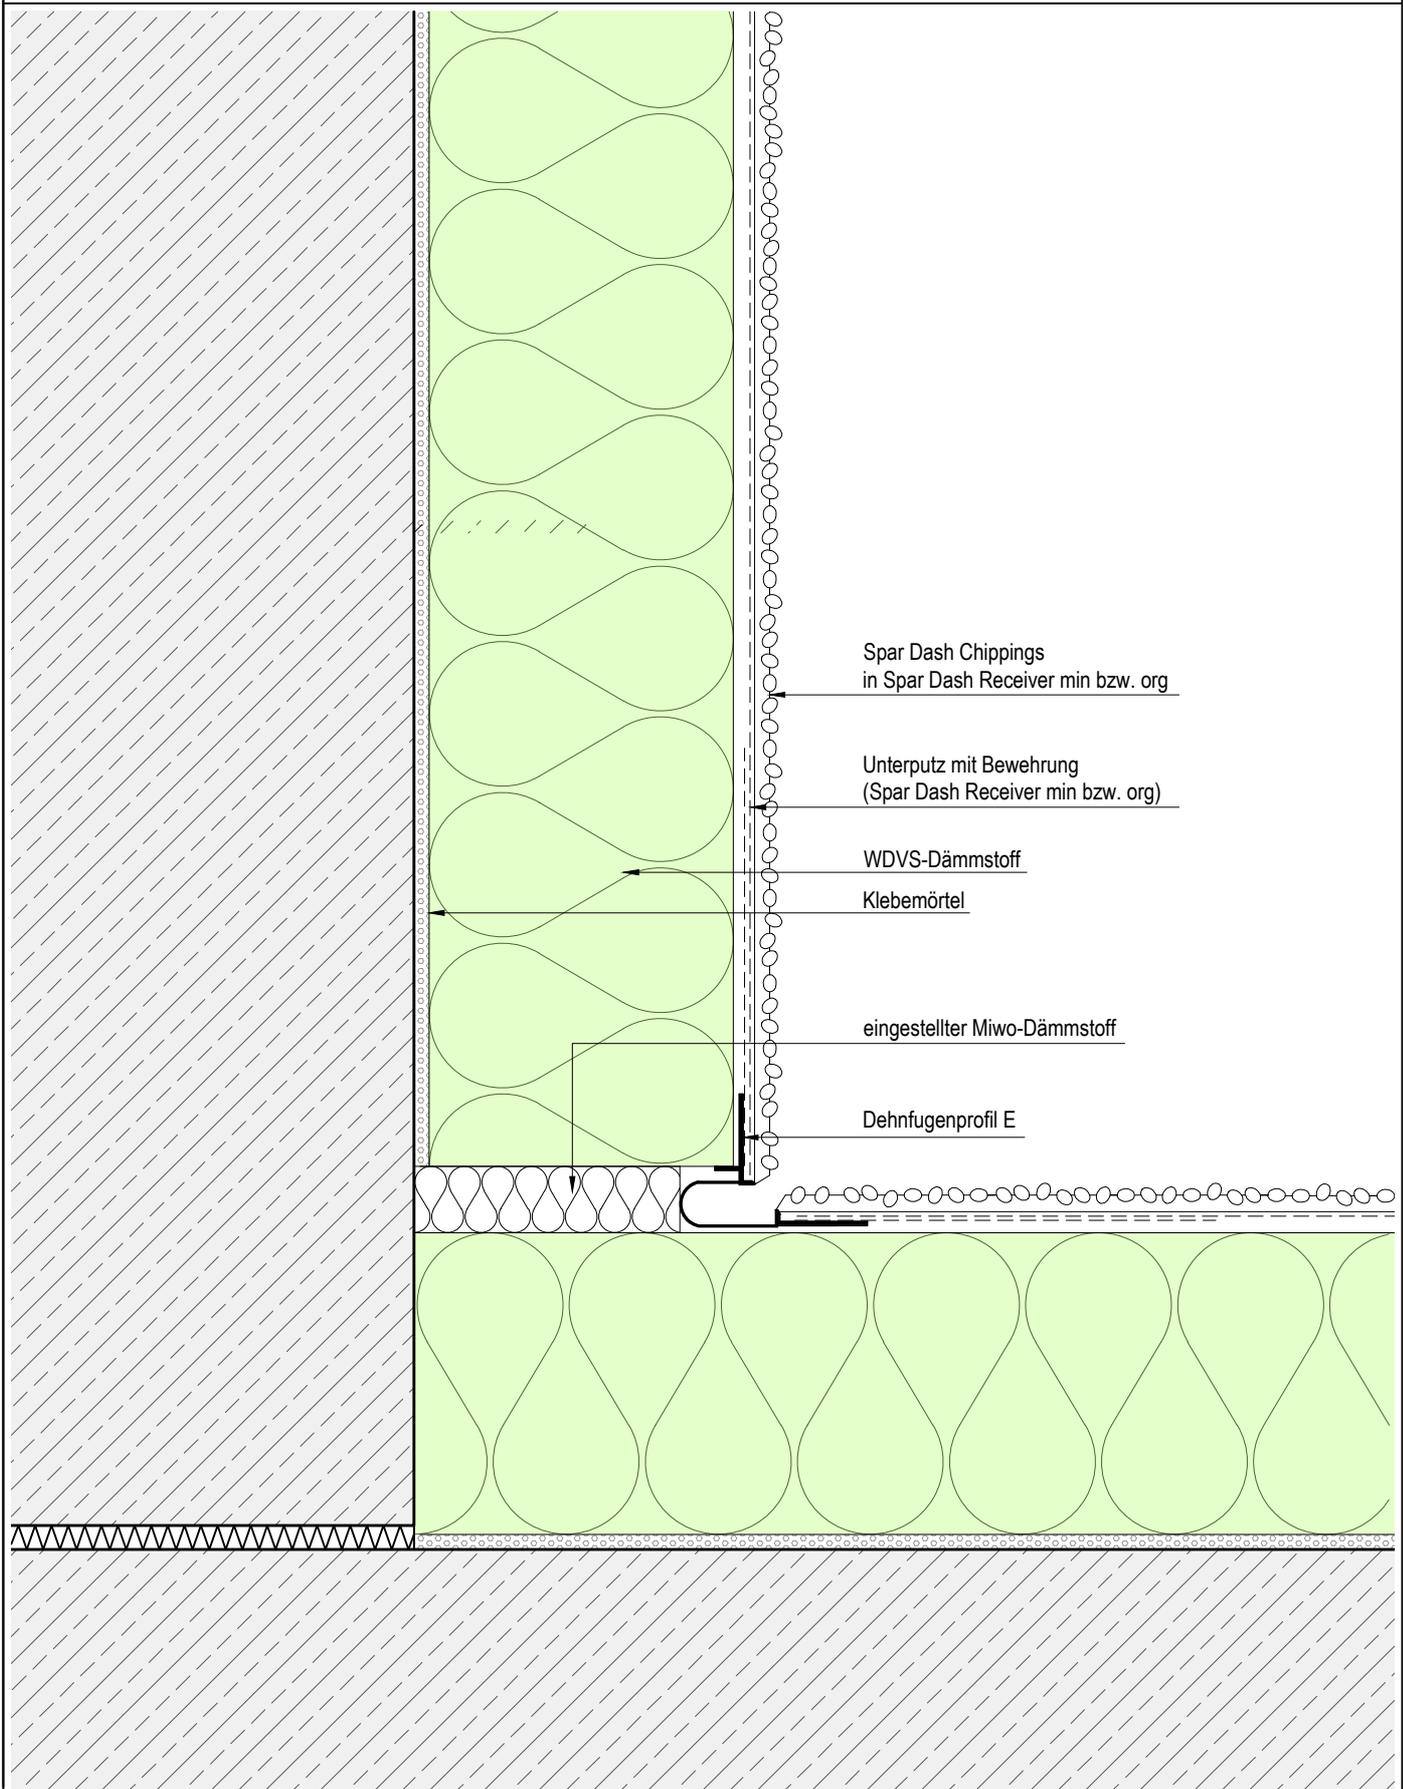

Spar Dash Chippings
in Spar Dash Receiver min bzw. org

Unterputz mit Bewehrung
(Spar Dash Receiver min bzw. org)

WDVS-Dämmstoff

Klebemörtel

eingestellter Miwo-Dämmstoff

Dehnfugenprofil E

Detailbeschreibung:

Materialfuge
Gebäudedehnfuge Ecke
Schlaufe

Aktualisierung / Stand:

2022-08-04

Maßstab:

1:2,5

Zeichnungs-Nr.:

101 - 1303

www.alsecco.de

alsecco GmbH
Kupferstr.50
D-36208 Wildeck
Telefon 036922 / 88-0