


WDVS mit Dekorprofilen

Sonderprofile

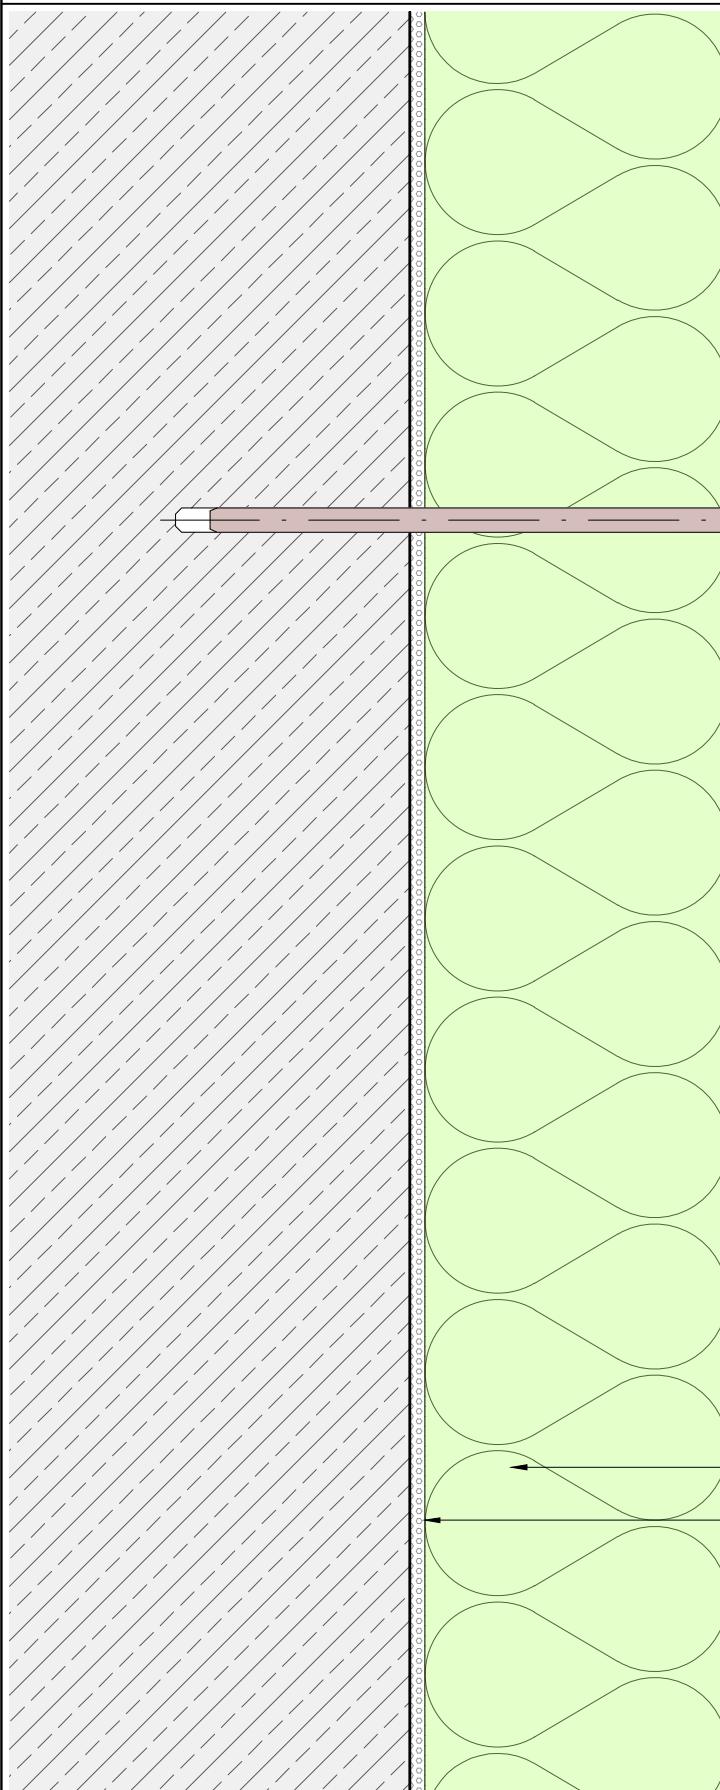

Alternativ zur Blechabdeckung bei Profilen >150mm Ausladung

- Grundierung (Tiefgrund)
- Feuchteschutz gespachtelt mit Kobau Elastic-Gewebe 10 /10
- mind. zweimaliger Anstrich mit Disbon 404

Montagekonsole

Rahmendübel mit Zulassung gemäß Anwendungsbereich

Anstrichsystem min. zweilagig gemäß Datenblatt

Profilkleber

Dekorprofil

≤150 mm

Strukturputz

Unterputz mit Bewehrung

WDVS-Dämmstoff

Klebemörtel

Unser Standard-Detail dient zur Unterstützung Ihrer Planung / Ausführung Ihres Objektes. Eine fachgerechte Planung kann unser Detail nicht ersetzen. Dabei ist insbesondere die Anwendbarkeit für das konkrete Objekt zu prüfen. Unsere aktuellen Verarbeitungsvorgaben und Sicherheitshinweise für unsere Produkte sind zu beachten. Weitere Prüfpflichten vor und im Rahmen der Ausführung, z.B. durch den ausführenden Fachhandwerker, bleiben unberührt. Einige Gefahr für die Einhaltung der Details für Ihr konkretes Bauvorhaben können wir nicht übernehmen! © alsecco
Enthaltenen Bauteile / Gewerke, die die Ausführung unserer Produkte oder Produktsysteme nur tangieren, sind rein schematische Darstellungen. Durch Ihre Nutzung kommt kein Auskunfts- und/oder Beratungsvertrag mit uns zustande.

Detailbeschreibung:
Dekorprofil mit Montagekonsole

Aktualisierung / Stand:
2023-10-10

Maßstab:
1:2,5

Zeichnungs-Nr.:
103 - 0209

www.alsecco.de

alsecco GmbH
Kupferstr.50
D-36208 Wilddeck
Telefon 036922 / 88-0