


WDVS mit Dekorprofilen Stoßausbildungen

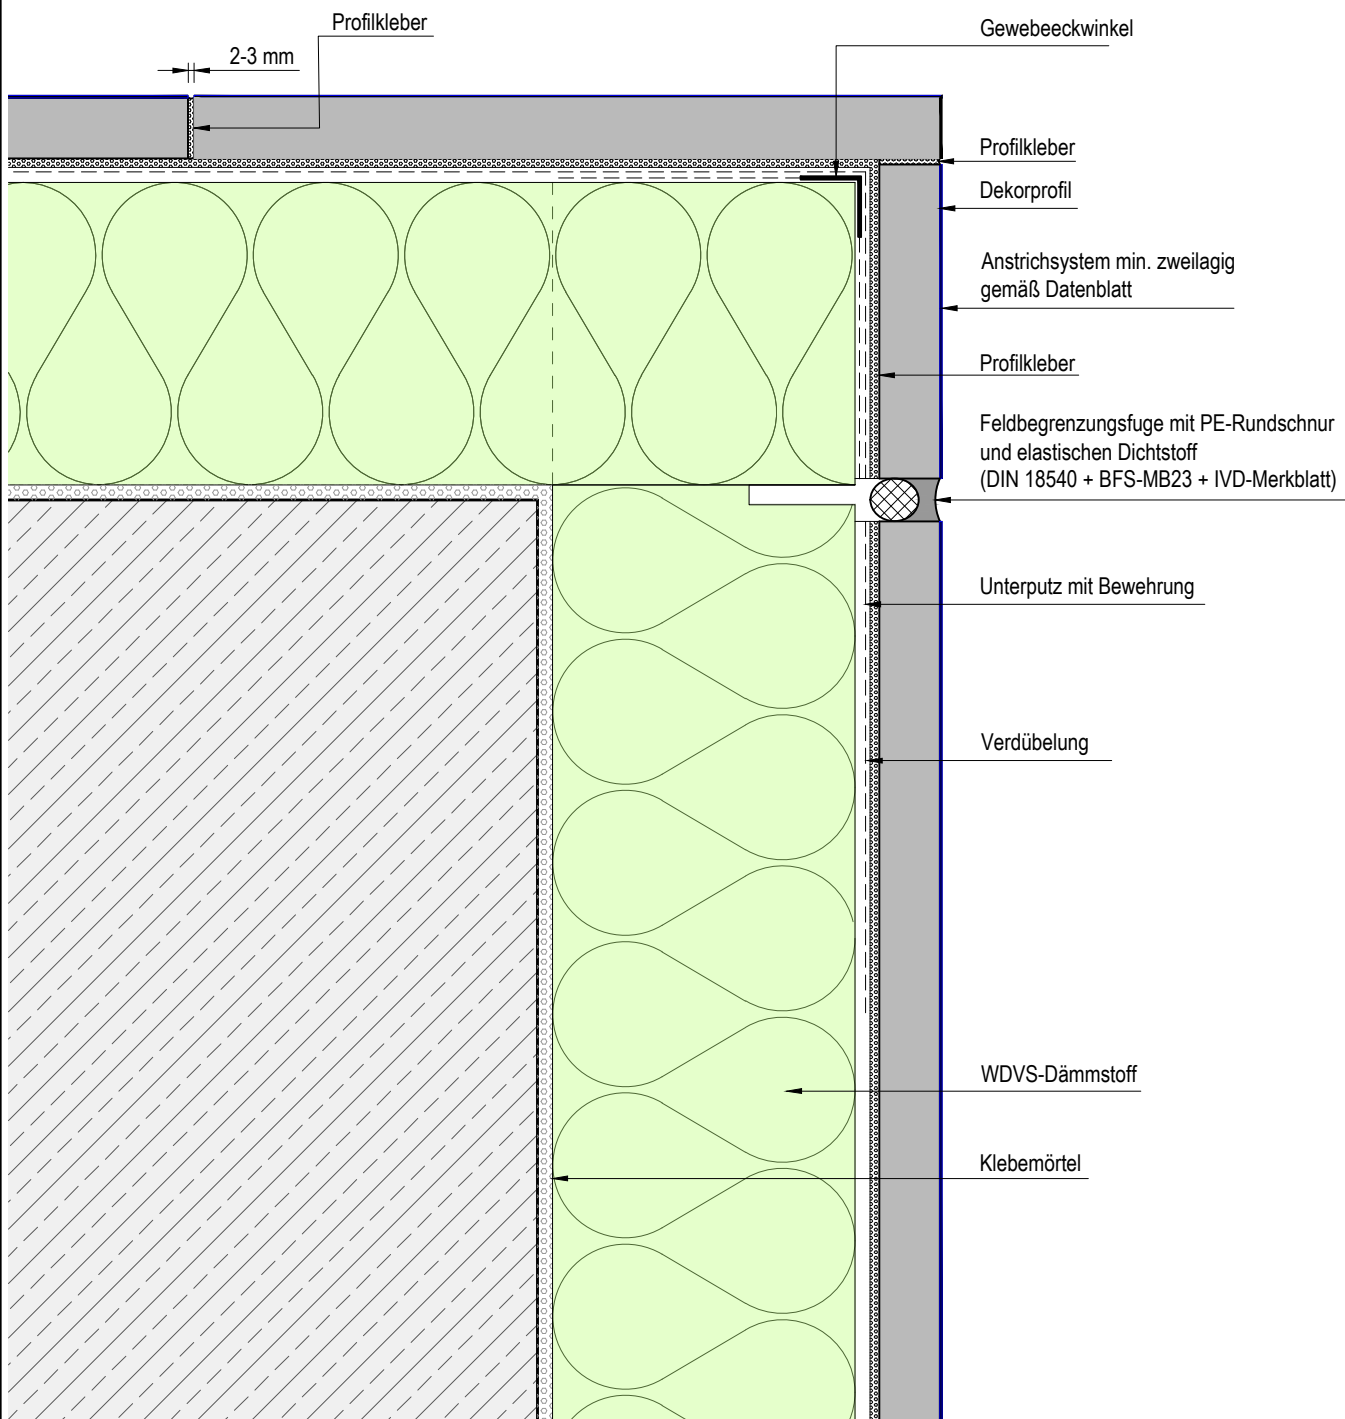

Hinweis:

Reinigung der Fugenflanken und Grundierung (Tiefgrund) vor der Verklebung

Detailbeschreibung:

**Außenecke
Fugenstoßausbildung
Bossenstein**

Aktualisierung / Stand:

2022-08-04

Maßstab:

1:2,5

Zeichnungs-Nr.:

103 - 0301

www.alsecco.de

alsecco GmbH
Kupferstr. 50
D-36208 Wildeck
Telefon 036922 / 88-0