


WDVS mit Hartbekleidung (Klinkerriemchen)
Schnitt vertikal

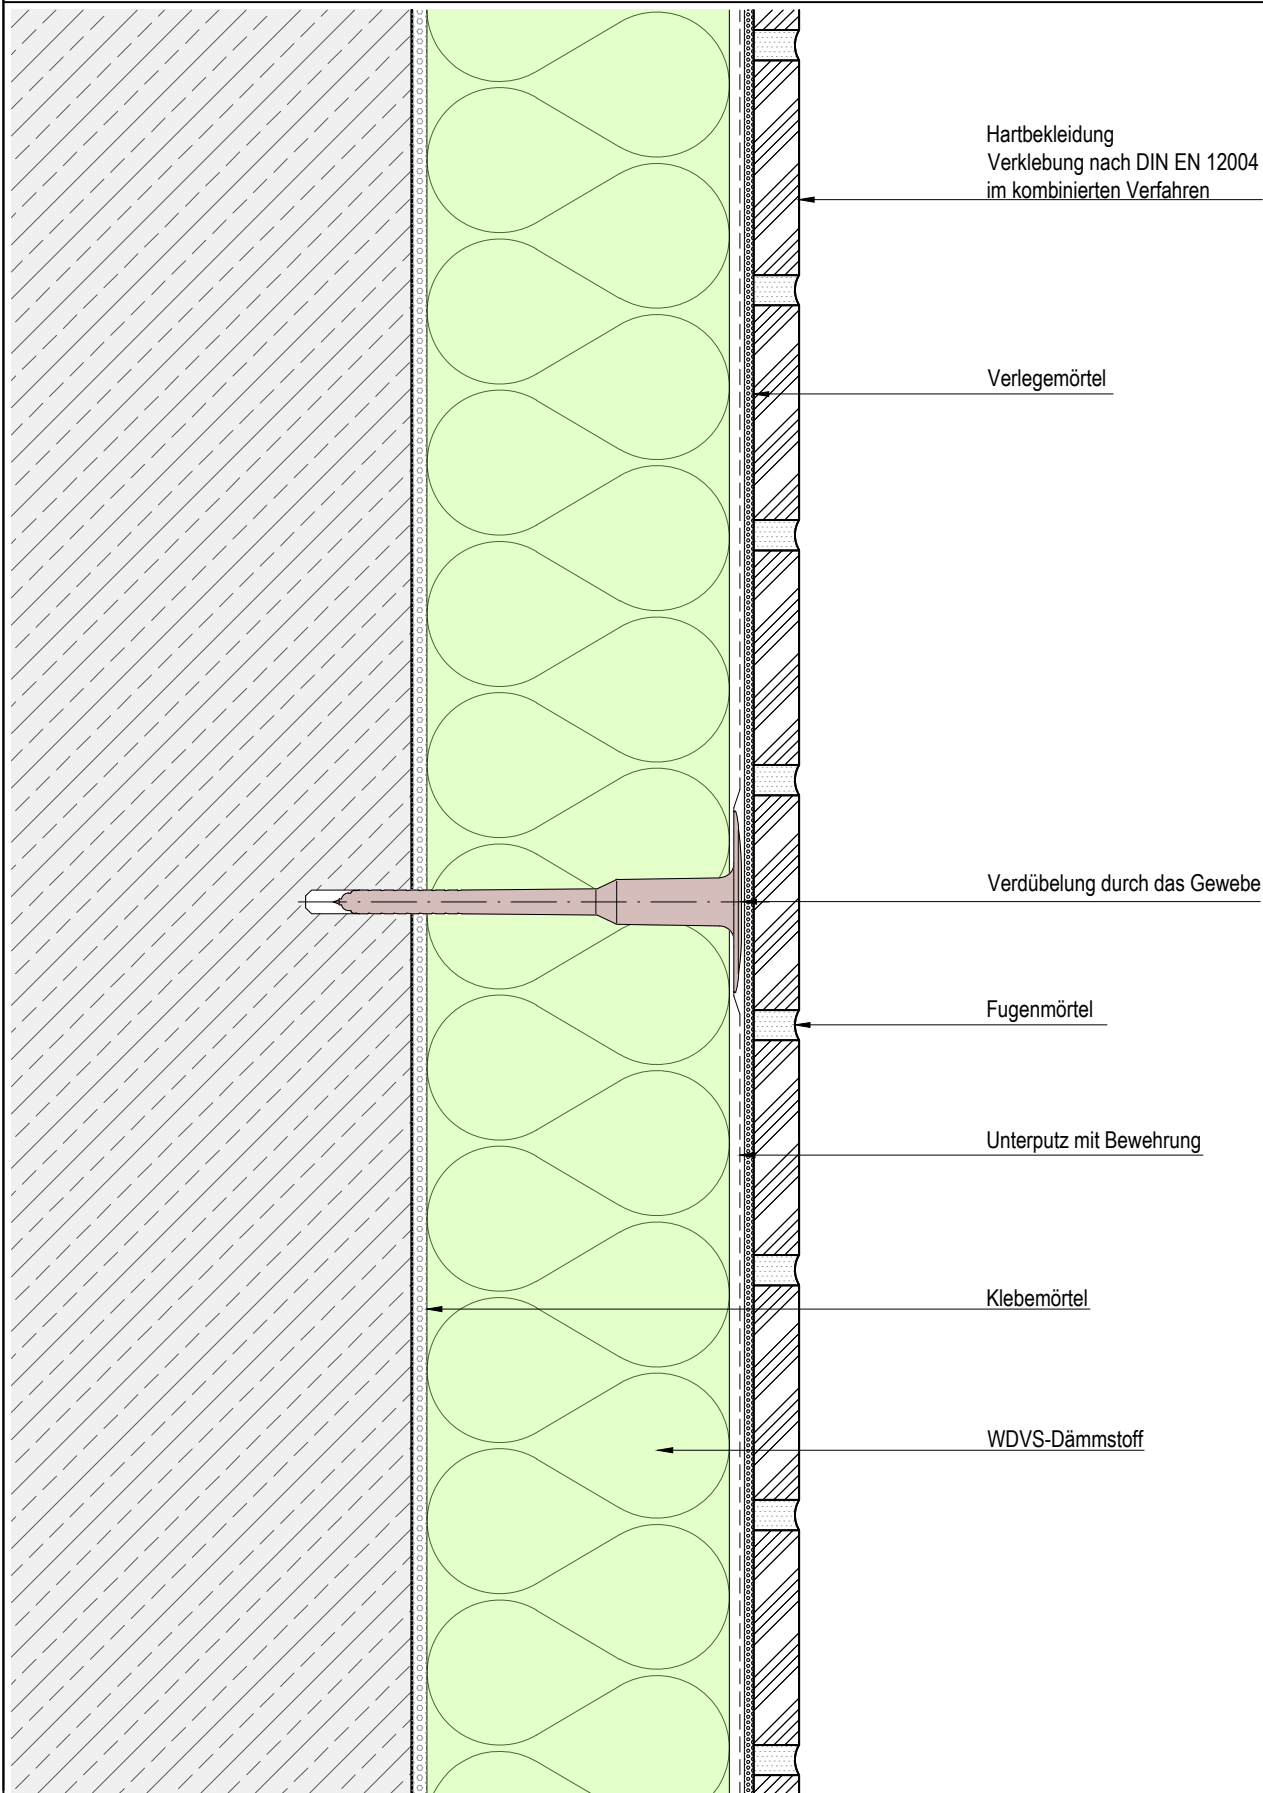

Hartbekleidung
Verklebung nach DIN EN 12004
im kombinierten Verfahren

Verlegemörtel

Verdübelung durch das Gewebe

Fugenmörtel

Unterputz mit Bewehrung

Klebemörtel

WDVS-Dämmstoff

Detailbeschreibung:
Schnitt vertikal
Klinkerriemchen
Verklebung und Verdübelung

Aktualisierung / Stand:
2023-10-10

Maßstab:
1:2,5

Zeichnungs-Nr.:
150 - 0201

www.alsecco.de

alsecco GmbH
Kupferstr.50
D-36208 Wildeck
Telefon 036922 / 88-0

Unser Standard-Detail dient zur Unterstützung Ihrer Planung / Ausführung Ihres Objektes. Eine fachgerechte Planung kann unser Detail nicht ersetzen. Dabei ist insbesondere die Anwendbarkeit für das konkrete Objekt zu prüfen. Unsere aktuellen Verarbeitungsvorgaben und Sicherheitshinweise für unsere Produkte sind zu beachten. Weitere Prüfpflichten vor und im Rahmen der Ausführung, z.B. durch den ausführenden Fachhandwerker, bleiben unberührt. Enthaltenen Bauteile / Gewerke, die die Ausführung unserer Produkte oder Produktsysteme nur tangieren, sind rein schematische Darstellungen. Durch Ihre Nutzung kommt kein Auskunfts- und/oder Beratungsvertrag mit uns zustande. Eine Gewähr für die Eignung der Details für Ihr konkretes Bauvorhaben können wir nicht übernehmen. © alsecco