


WDVS Putz - WDVS Hartbekleidung (Klinkerriemchen)

Außen- und Innenecke

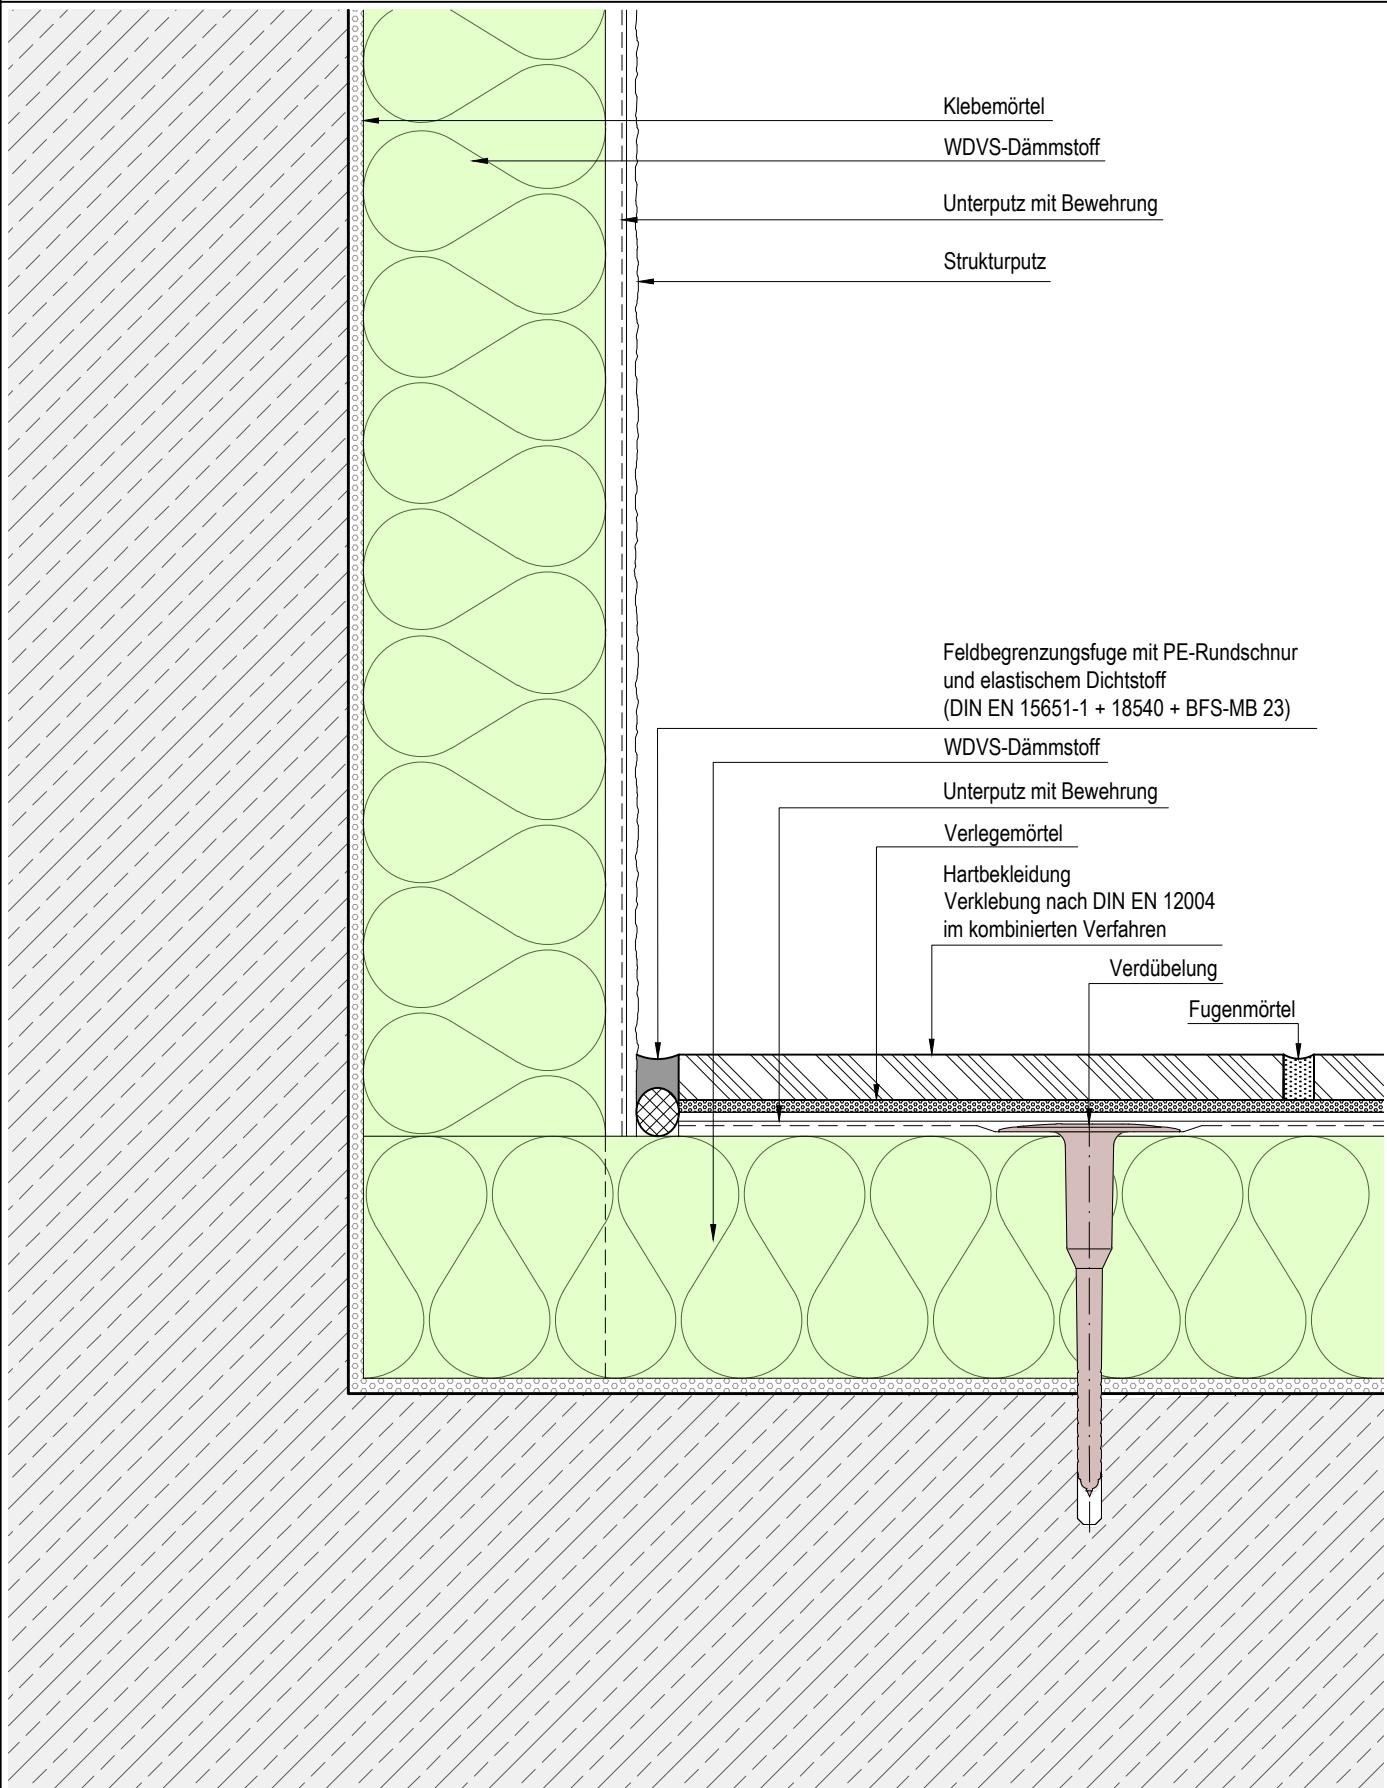

Unser Standard-Detail dient zur Unterstützung Ihrer Planung / Ausführung Ihres Objektes. Eine fachgerechte Planung kann unser Detail nicht ersetzen. Dabei ist insbesondere die Anwendbarkeit für das konkrete Objekt zu prüfen. Unsere aktuellen Verarbeitungsgaben und Sicherheitshinweise für unsere Produkte sind zu beachten. Weitere Prüfpflichten vor und im Rahmen der Ausführung z.B. durch den ausführenden Fachhandwerker, bleiben unberügt. Eine Gewähr für die Einhaltung der Details für Ihr konkretes Bauvorhaben können wir nicht übernehmen. © alsecco

Detailbeschreibung:
Innenecke
WDVS-Putz und Hartbekleidung

Aktualisierung / Stand:
2023-10-12

www.alsecco.de

Maßstab:
1:2,5

Zeichnungs-Nr.:
301 - 0401

alsecco GmbH
Kupferstr.50
D-36208 Wilddeck
Telefon 036922 / 88-0