VHF Airtec Render mit fugenlos hinterlüftetem Putzsystem
Anschluss- und Dehnfugen

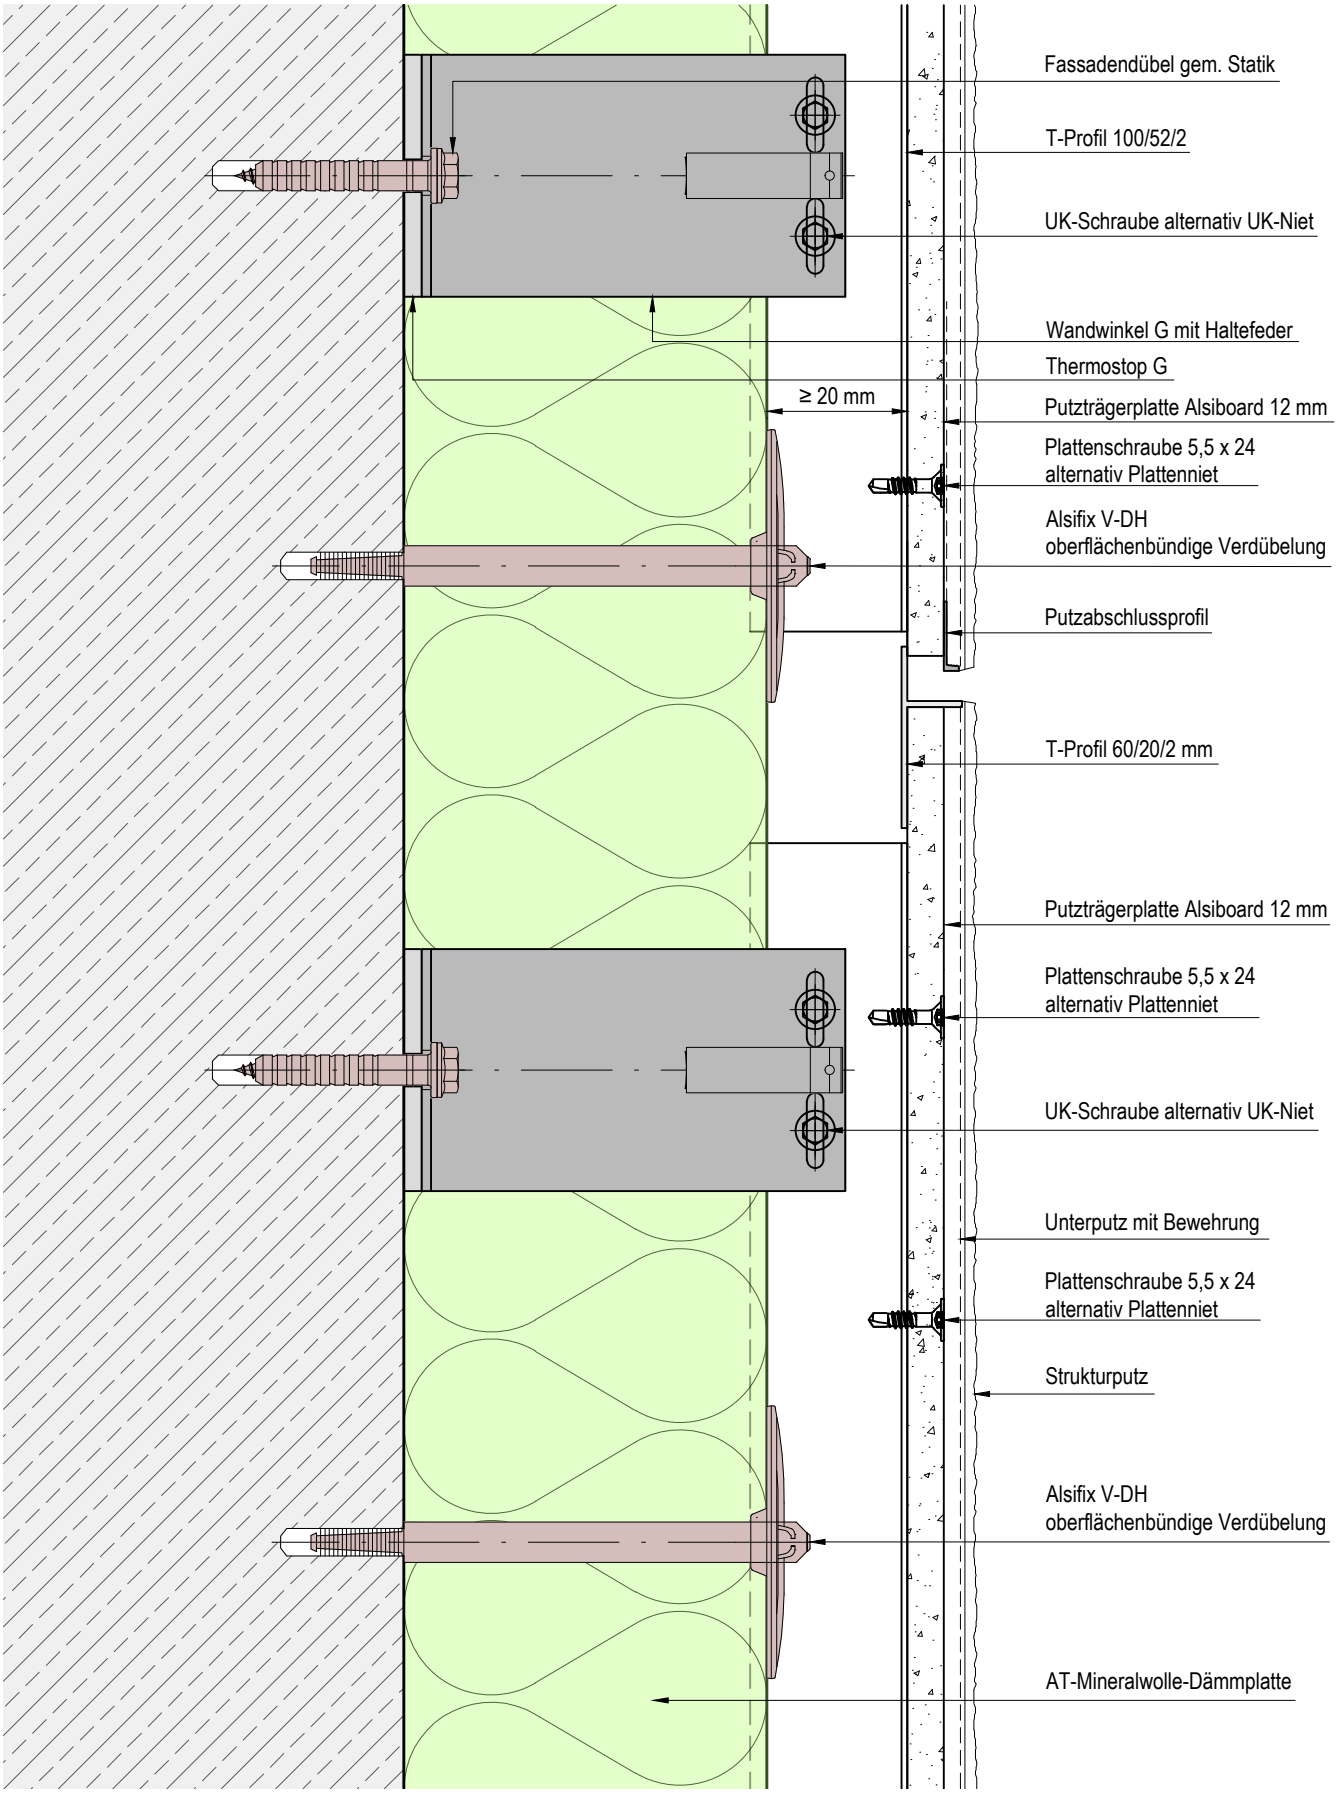

Detailbeschreibung:

Dehnfuge Fläche
horizontal

Aktualisierung / Stand:	Maßstab:	Zeichnungs-Nr.:
2022-08-16	1:2,5	501 - 1303

www.alsecco.de

alsecco GmbH
Kupferstr.50
D-36208 Wildeck
Telefon 036922 / 88-0

© alsecco - alsecco Details sind allgemeine planerische Vorschläge. Sie stellen schematisch die Ausführung dar. Ihnen zugrunde liegen die entsprechenden Produktdatenblätter sowie Systemzulassungen. Die Möglichkeit der Detailanwendung sowie deren Vollständigkeit sind in speziellen Anwendungsfall vom Planer/AN eigenverantwortlich zu prüfen. Die gewählte Darstellungsform sowie druck- und übermittlungstechnische Einflüsse können geringe Abweichungen der Maßstäblichkeit beinhalten.