


Putzsystem für hochwärmedämmende Wandbildner Fenster und Fensterbanksystem

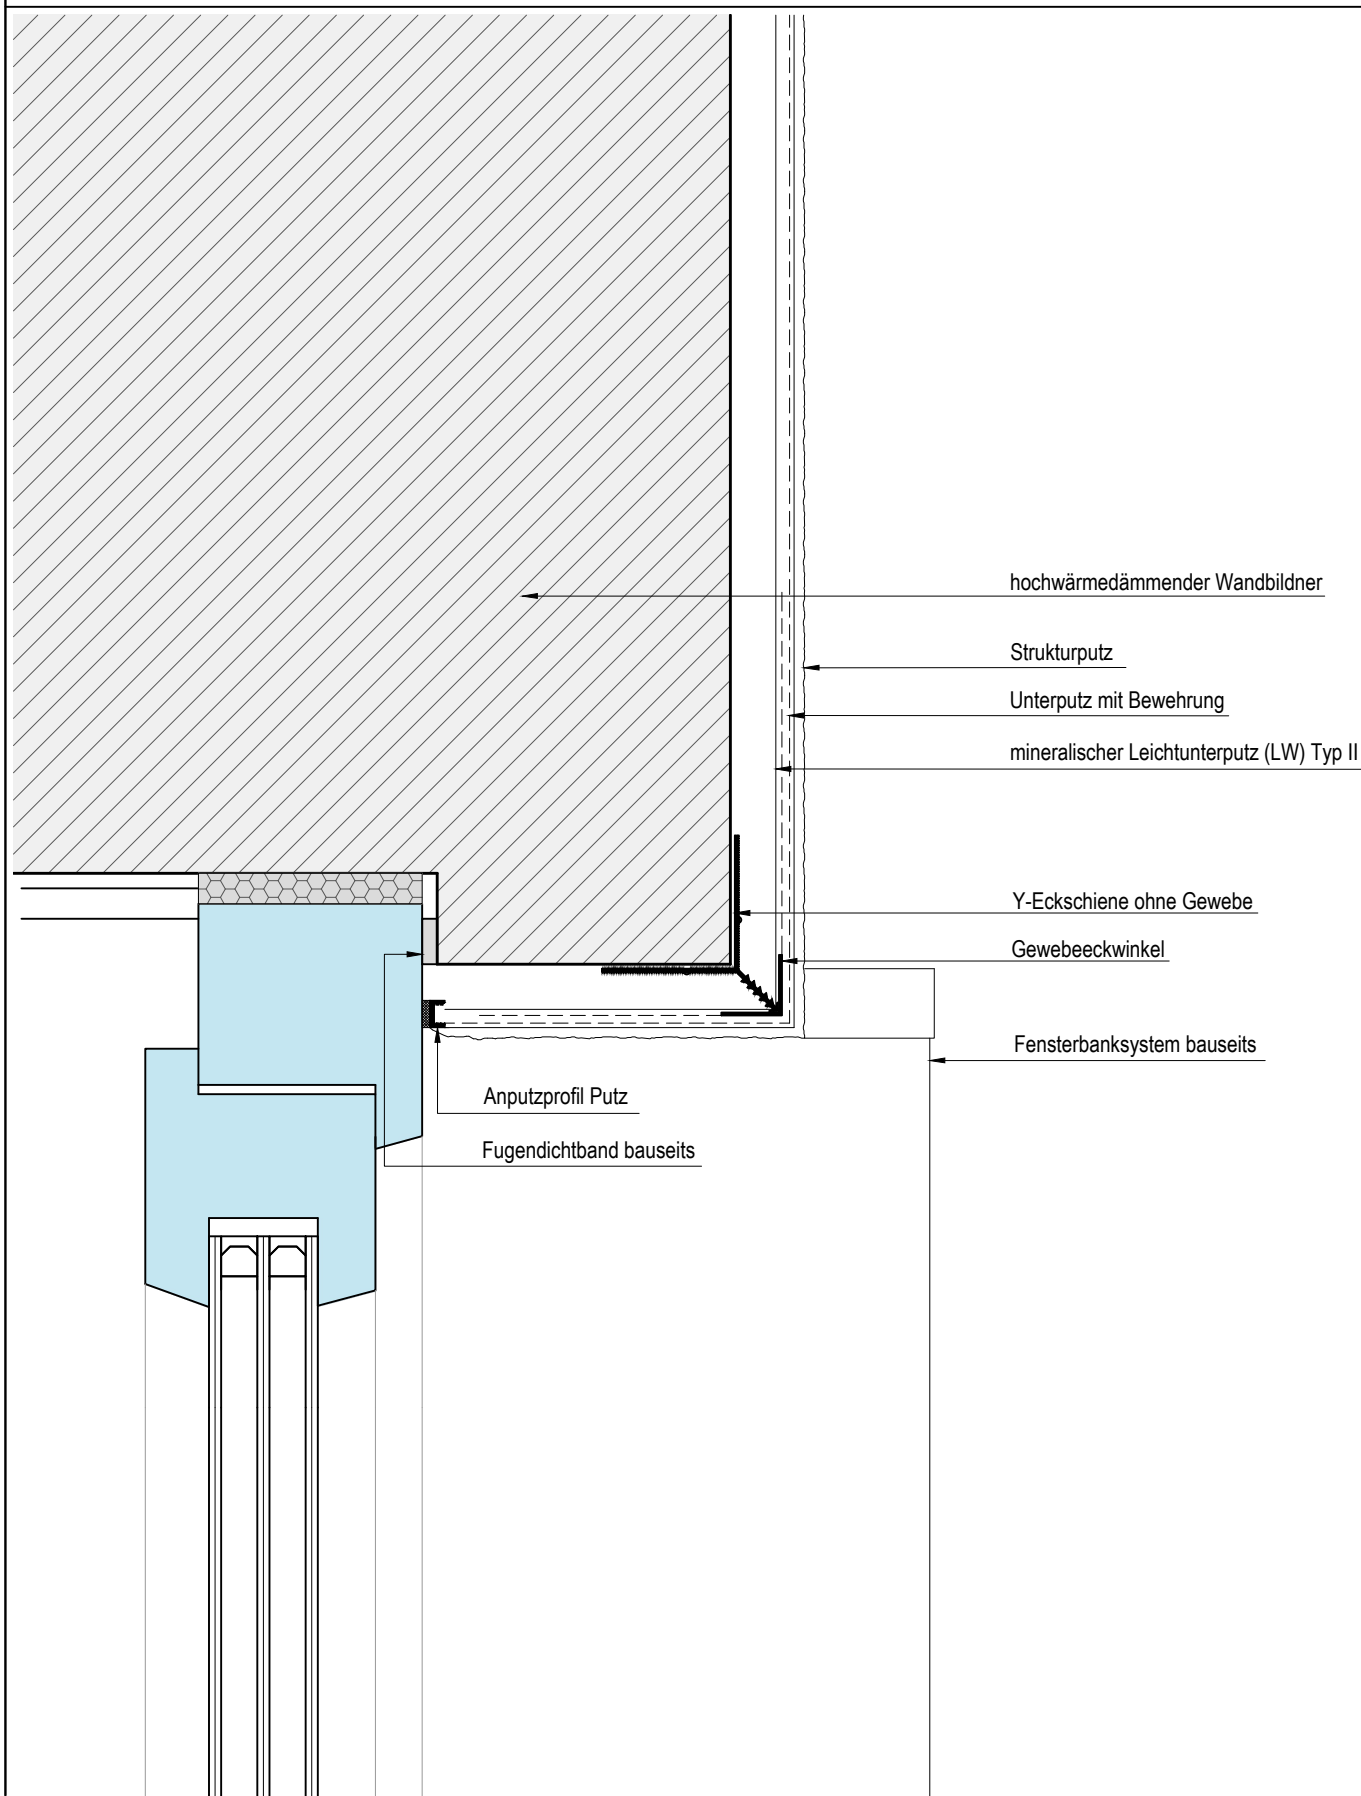

Detailbeschreibung:

Fensterlaibung
Fenster rohbaubündig

Aktualisierung / Stand:

2022-10-07

Maßstab:

1:2,5

Zeichnungs-Nr.:

600 - 1101

www.alsecco.de

alsecco GmbH
Kupferstr.50
D-36208 Wildeck
Telefon 036922 / 88-0